


Схема расположения границ публичного сервитута

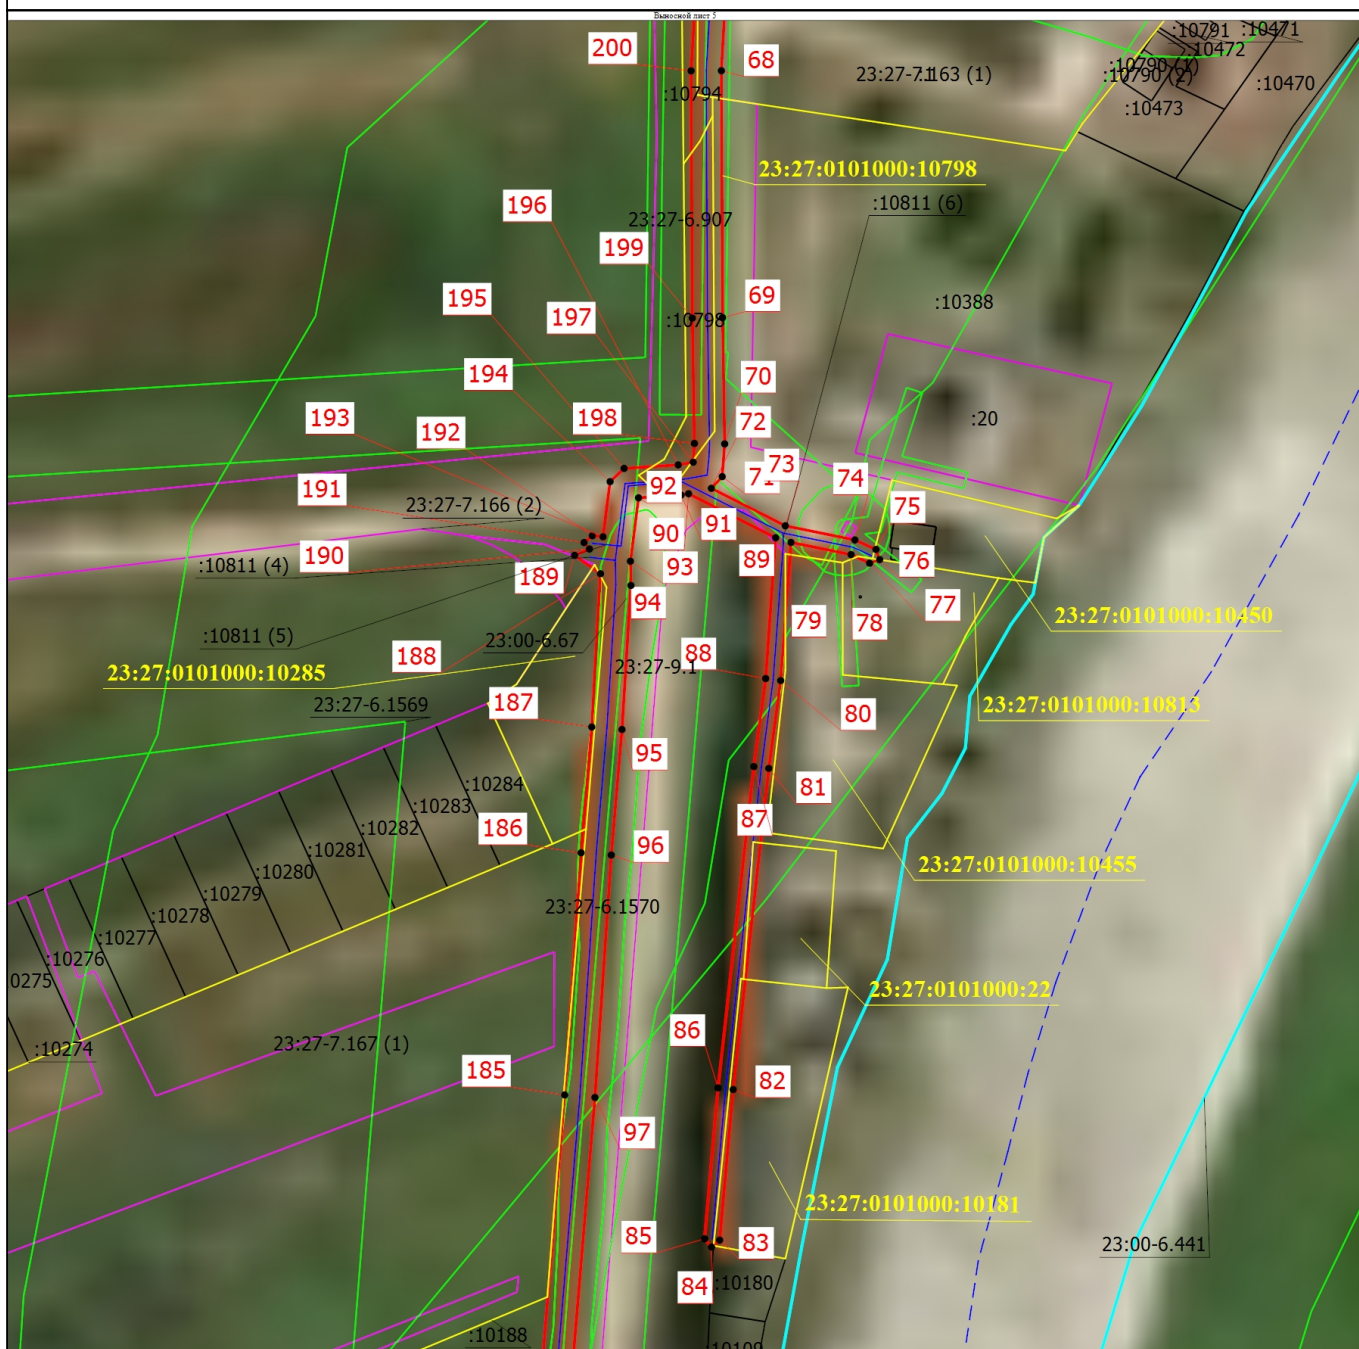

Условные обозначения

- Границы публичного сервитута

23:27-7.180 (1)

1

:10791

- Территориальная зона 23:27-7.180 — Противопожарная зона, зона инженерной и транспортной инфраструктуры

- Обозначение новой характерной точки

- Кадастровый номер здания

- Часть границ, сведения ЕТРН о которой позволяют однозначно определить ее положение на местности

- Границы территориальной зоны

- Береговая линия (граница водного объекта)

- Название улицы

ул. Набережная

23:27:0101000:10796

- Обозначение кадастрового номера земельного участка в отношении которого устанавливается публичный сервитут

Масштаб 1:2000

23:27-6.697

:1

:10808 (1)

- Характеристика точки границ земельного участка, сведения ЕТРН о которой соответствуют требованиям, установленным в соответствии с частью 15 статьи 22 Федерального закона от 13 июля 2015 г. N 218-ФЗ "О государственном кадастре недвижимости"

- Зона с особыми условиями использования территории 23:27-6.697 — Охранная зона инженерных объектов

- Кадастровый номер земельного участка

- Обозначение контура сооружения

- Границы кадастрового квартала

- Границы зоны с особыми условиями

- Обозначение границ под распределительный газопровод среднего и низкого давления в с. Ачучево Славянского района

- Номер кадастрового квартала

- Обозначение границ под газопровод среднего и низкого давления в Красноварском крае, Славянский район, с. Ачучево

Подпись _____

Дата " ____ " ____ г.

Место для оттиска печати (при наличии) лица, составившего описание местоположения границ объекта