


Схема расположения границ публичного сервитута

Выносной лист 7

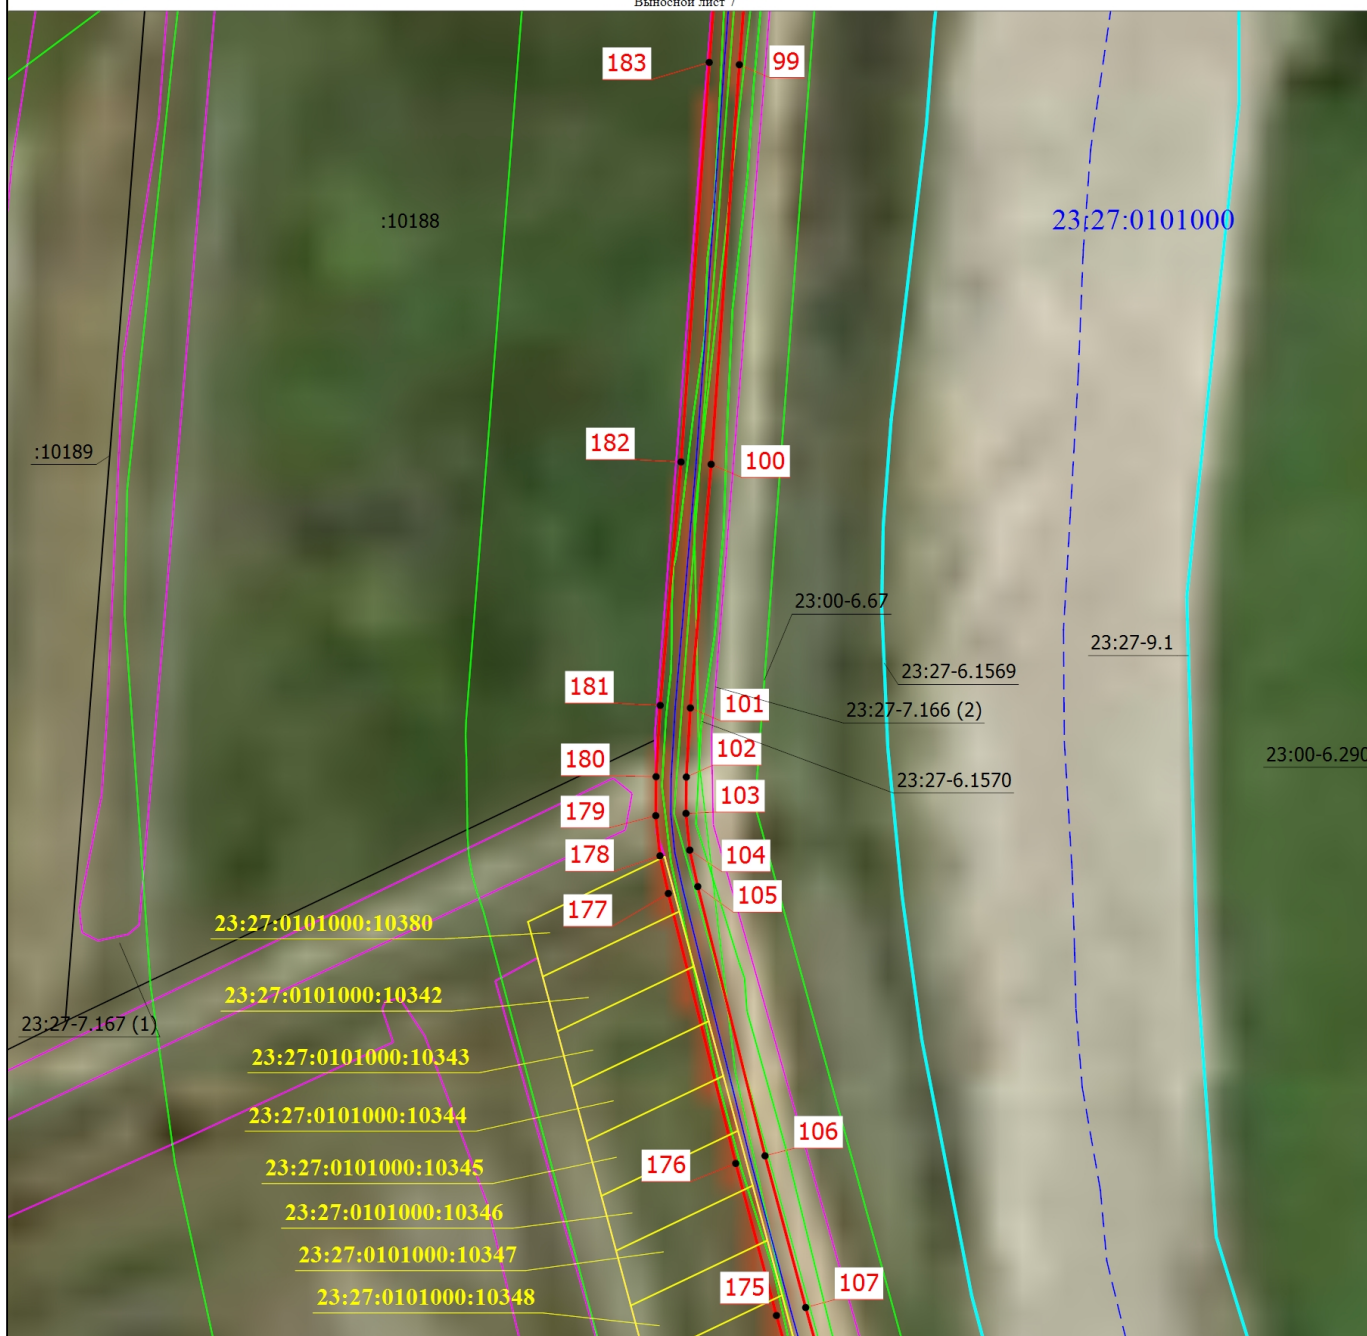

Условные обозначения

Масштаб 1:2000

- | | |
|--|--|
|  - Граница публичного сервитута |  - Характерная точка границы земельного участка, сведения ЕГРН о которой соответствуют требованиям, установленным в соответствии с частью 13 статьи 22 Федерального закона от 13 июля 2015 г. N 218-ФЗ "О государственной регистрации недвижимости" |
| 23:27-7.166 (2)
1 | 23:00-6.290
:10349 |
|  - Территориальная зона 23:27-7.180 — Производственная зона, зона инженерной и транспортной инфраструктур |  - Граница кадастрового квартала |
|  - Обозначение новой характерной точки |  - Граница зоны с особыми условиями |
|  - Часть границ, сведения ЕГРН о которой позволяют однозначно определить ее положение на местности |  - Обозначение границы под распределительный газопровод среднего и низкого давления в с. Ачуево Славянского района |
|  - Граница территориальной зоны |  - Номер кадастрового квартала |
|  - Береговая линия (граница водного объекта) |  - Обозначение границы под газопровод среднего и низкого давления в Краснодарском крае, Славянском районе, с. Ачуево |
|  - Название улиц | |
| ул. Набережная | |
| 23:27:0101000:10796 | |
|  - Обозначение кадастрового номера земельного участка в отношении которого устанавливается публичный сервитут | |

Подпись _____

Дата " ____ " ____ Г.

Место для оттиска печати (при наличии) лица, составившего описание местоположения границ объекта