


Схема расположения границ публичного сервитута

Выносной лист 2

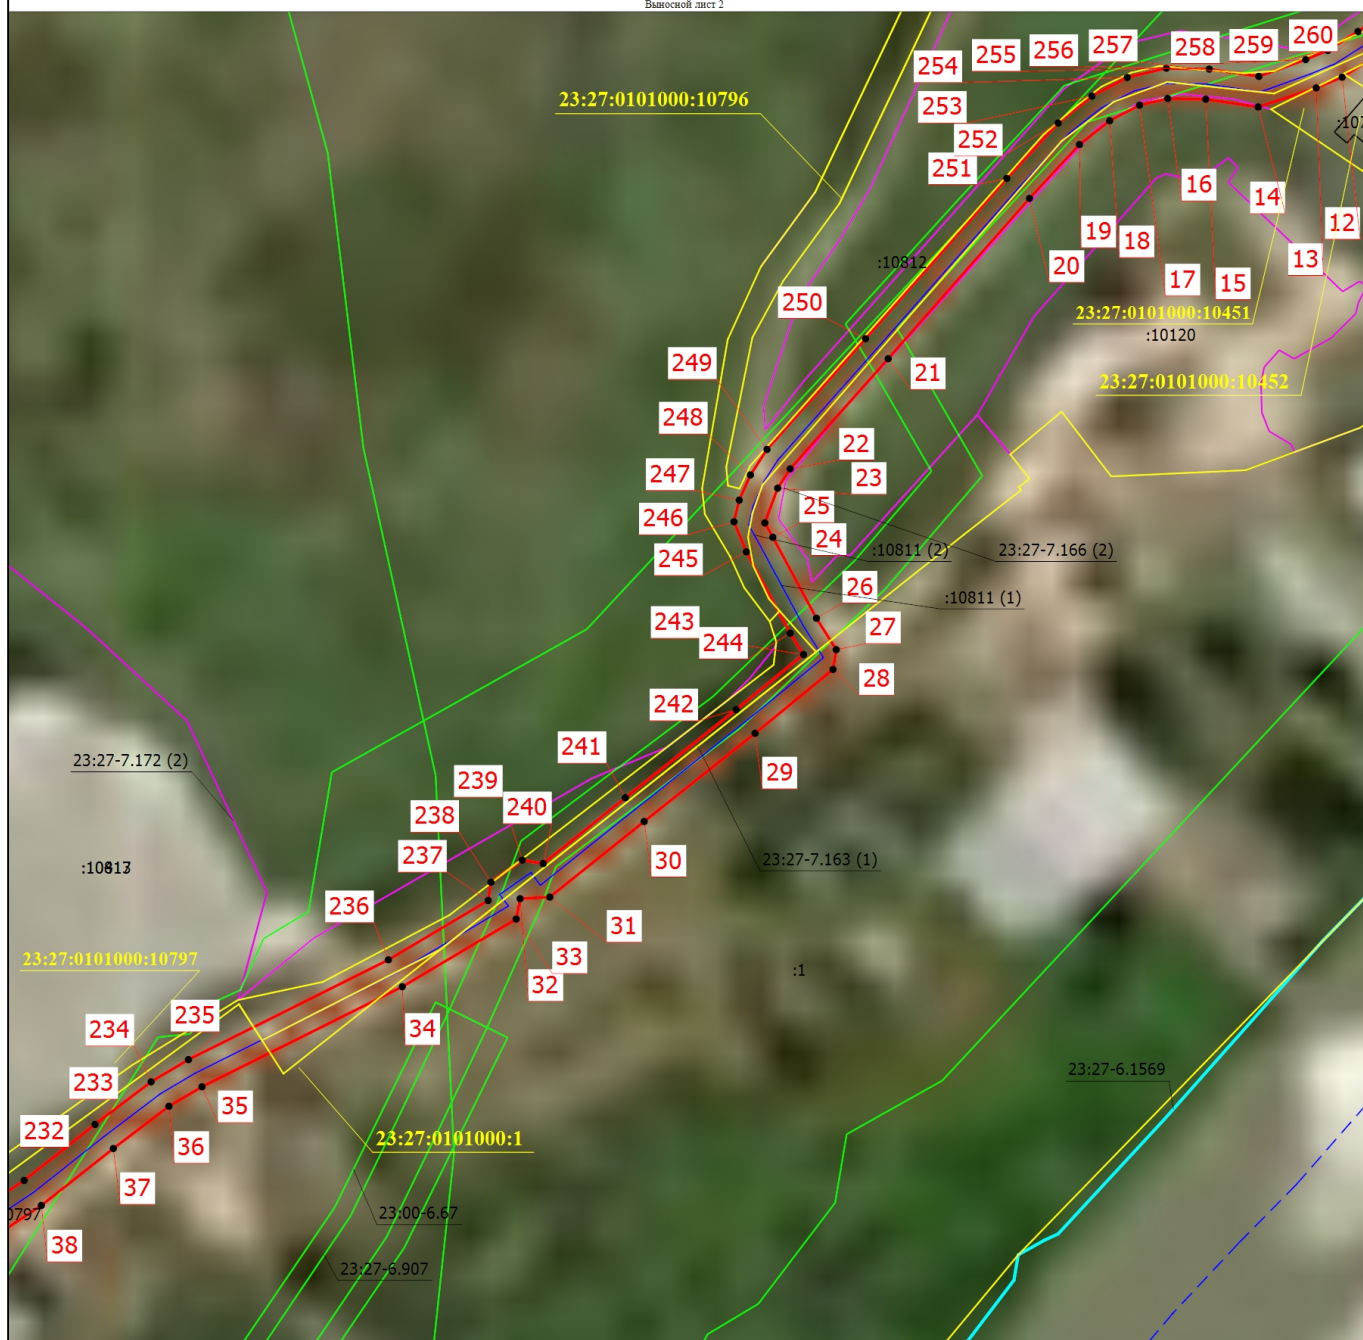

Условные обозначения

Масштаб 1:2000

23:27-7.163 (1)
1
:10799

- Граница публичного сервитута

- Территориальная зона 23:27-7.180 — Производственная зона, зона инженерной и транспортной инфраструктуры

- Обозначение новой характерной точки

- Кадастровый номер здания

- Часть границы, сведения ЕГРН о которой позволяют однозначно определить ее положение на местности

- Граница территориальной зоны

- Береговая линия (граница водного объекта)

- Название улиц

ул. Набережная

23:27:0101000:10796

- Обозначение кадастрового номера земельного участка в отношении которого устанавливается публичный сервитут

23:27-6.907
:10413
:10811 (1)

- Характерная точка границы земельного участка, сведения ЕГРН о которой соответствуют требованиям, установленным в соответствии с частью 13 статьи 22 Федерального закона от 13 июля 2015 г. N 218-ФЗ "О государственной регистрации недвижимости"

- Зона с особыми условиями использования территории 23:27-6.697 — Охранная зона инженерных коммуникаций

- Кадастровый номер земельного участка

- Обозначение контура сооружения

- Граница кадастрового квартала

- Граница зоны с особыми условиями

- Обозначение границы под распределительный газопровод среднего и низкого давления в с. Ачуево Славянского района

- Номер кадастрового квартала

- Обозначение границ под газопровод среднего и низкого давления в Краснодарском крае, Славянском районе, с. Ачуево

23:27:0101000

Подпись _____

Дата " ____ " ____ Г.

Место для оттиска печати (при наличии) лица, составившего описание местоположения границ объекта