
Сельское поселение Рисовое
Карта планируемого размещения объектов местного значения поселения
М1:10000

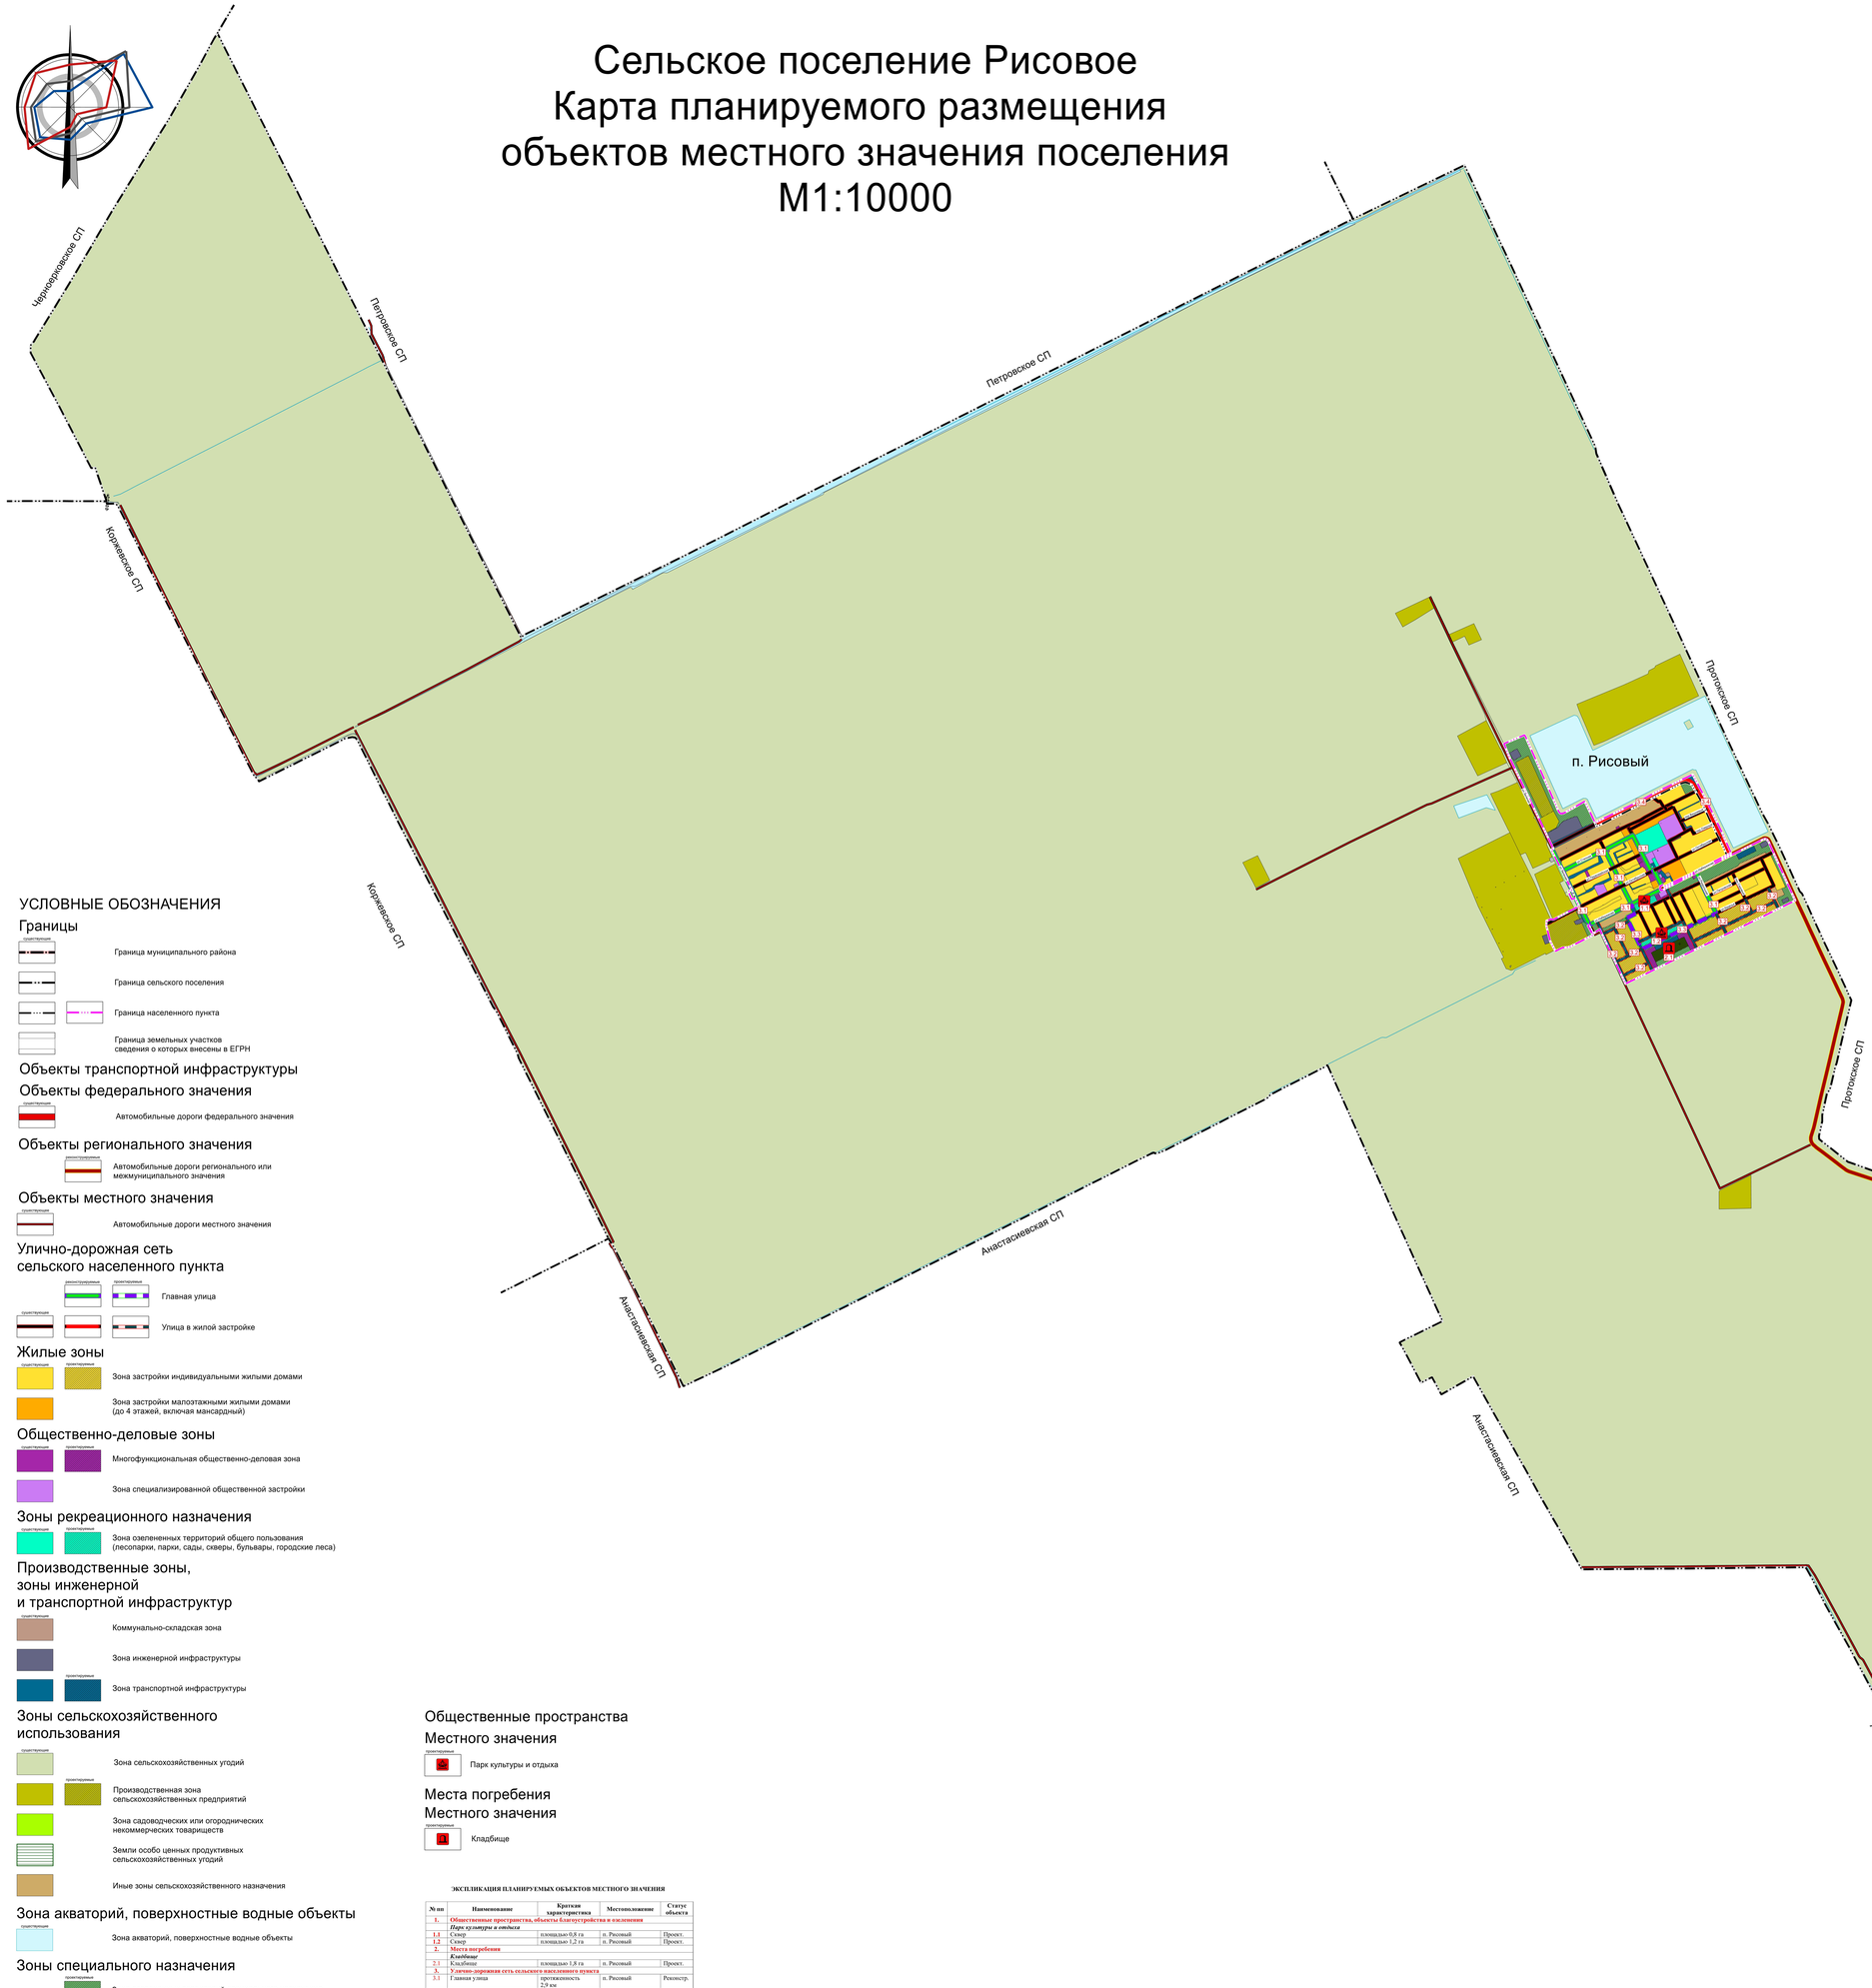

УСЛОВНЫЕ ОБОЗНАЧЕНИЯ

Границы

- Граница муниципального района
- Граница сельского поселения
- Граница населенного пункта
- Граница земельных участков сведения о которых внесены в ЕГРН

Объекты транспортной инфраструктуры

Объекты федерального значения

- существующие — Автомобильные дороги федерального значения

Объекты регионального значения

- существующие и проектируемые — Автомобильные дороги регионального или межмуниципального значения

Объекты местного значения

- существующие — Автомобильные дороги местного значения

Улично-дорожная сеть сельского населенного пункта

- существующие и проектируемые — Главная улица
- существующие — Улица в жилой застройке

Жилые зоны

- существующие — Зона застройки индивидуальными жилыми домами
- проектируемые — Зона застройки индивидуальными жилыми домами
- Зона застройки малоэтажными жилыми домами (до 4 этажей, включая мансардный)

Общественно-деловые зоны

- существующие — Многофункциональная общественно-деловая зона
- проектируемые — Многофункциональная общественно-деловая зона
- Зона специализированной общественной застройки

Зоны рекреационного назначения

- существующие — Зона озелененных территорий общего пользования (лесопарки, парки, сады, скверы, бульвары, городские леса)
- проектируемые — Зона озелененных территорий общего пользования (лесопарки, парки, сады, скверы, бульвары, городские леса)

Производственные зоны, зоны инженерной и транспортной инфраструктур

- существующие — Коммунально-складская зона
- Зона инженерной инфраструктуры
- проектируемые — Зона транспортной инфраструктуры

Зоны сельскохозяйственного использования

- существующие — Зона сельскохозяйственных угодий
- проектируемые — Производственная зона сельскохозяйственных предприятий
- Зона садоводческих или огороднических некоммерческих товариществ
- Земли особо ценных продуктивных сельскохозяйственных угодий
- Иные зоны сельскохозяйственного назначения

Зона акваторий, поверхностные водные объекты

- существующие — Зона акваторий, поверхностные водные объекты

Зоны специального назначения

- проектируемые — Зона озелененных территорий специального назначения
- Зона кладбищ

Общественные пространства Местного значения

- проектируемые — Парк культуры и отдыха

Места погребения Местного значения

- проектируемые — Кладбище

ЭКСПЛИКАЦИЯ ПЛАНИРУЕМЫХ ОБЪЕКТОВ МЕСТНОГО ЗНАЧЕНИЯ

№ пп	Наименование	Краткая характеристика	Местоположение	Статус объекта
1.	**Общественные пространства, объекты благоустройства и озеленения**			
	Парк культуры и отдыха			
1.1	Сквер	площадью 0,8 га	п. Рисовый	Проект.
1.2	Сквер	площадью 1,2 га	п. Рисовый	Проект.
2.	**Места погребения**			
	Кладбище			
2.1	Кладбище	площадью 1,8 га	п. Рисовый	Проект.
3.	**Улично-дорожная сеть сельского населенного пункта**			
3.1	Главная улица	протяженность 2,9 км	п. Рисовый	Реконстр.
3.2	Улица в жилой застройке	протяженность 3,1 км	п. Рисовый	Проект.
3.3	Главная улица	протяженность 0,9 км	п. Рисовый	Проект.
3.4	Улица в жилой застройке	протяженность 1,3 км	п. Рисовый	Реконстр.

П2315

						2023.172081 - ГП	
						Выполнение научно-исследовательской работы по разработке проектов внесения изменений в генеральные планы Протокского, Черноерковского, Протокского сельских поселений Славянского района	
Изм.	Кол.уч.	Лист	№ док.	Подп.	Дата		
Нач.ОПП		Мустафаева			10.03.24	Генеральный план Рисовое сельское поселение	Стадия: ГП; Лист: ГП-1; Листов: 1
ГИП		Валтемкина			10.03.24		
Нач.сз.арх.		Рябуха			10.03.24		
Вед.арх.		Жучина			10.03.24	Карта планируемого размещения объектов местного значения поселения М1:10000	ООО «ПСП»
Вед.инж.		Цуканова			10.03.24		
Арх.2 кат.		Ленская			10.03.24		