


# Схема планировочной организации земельного участка М 1:500

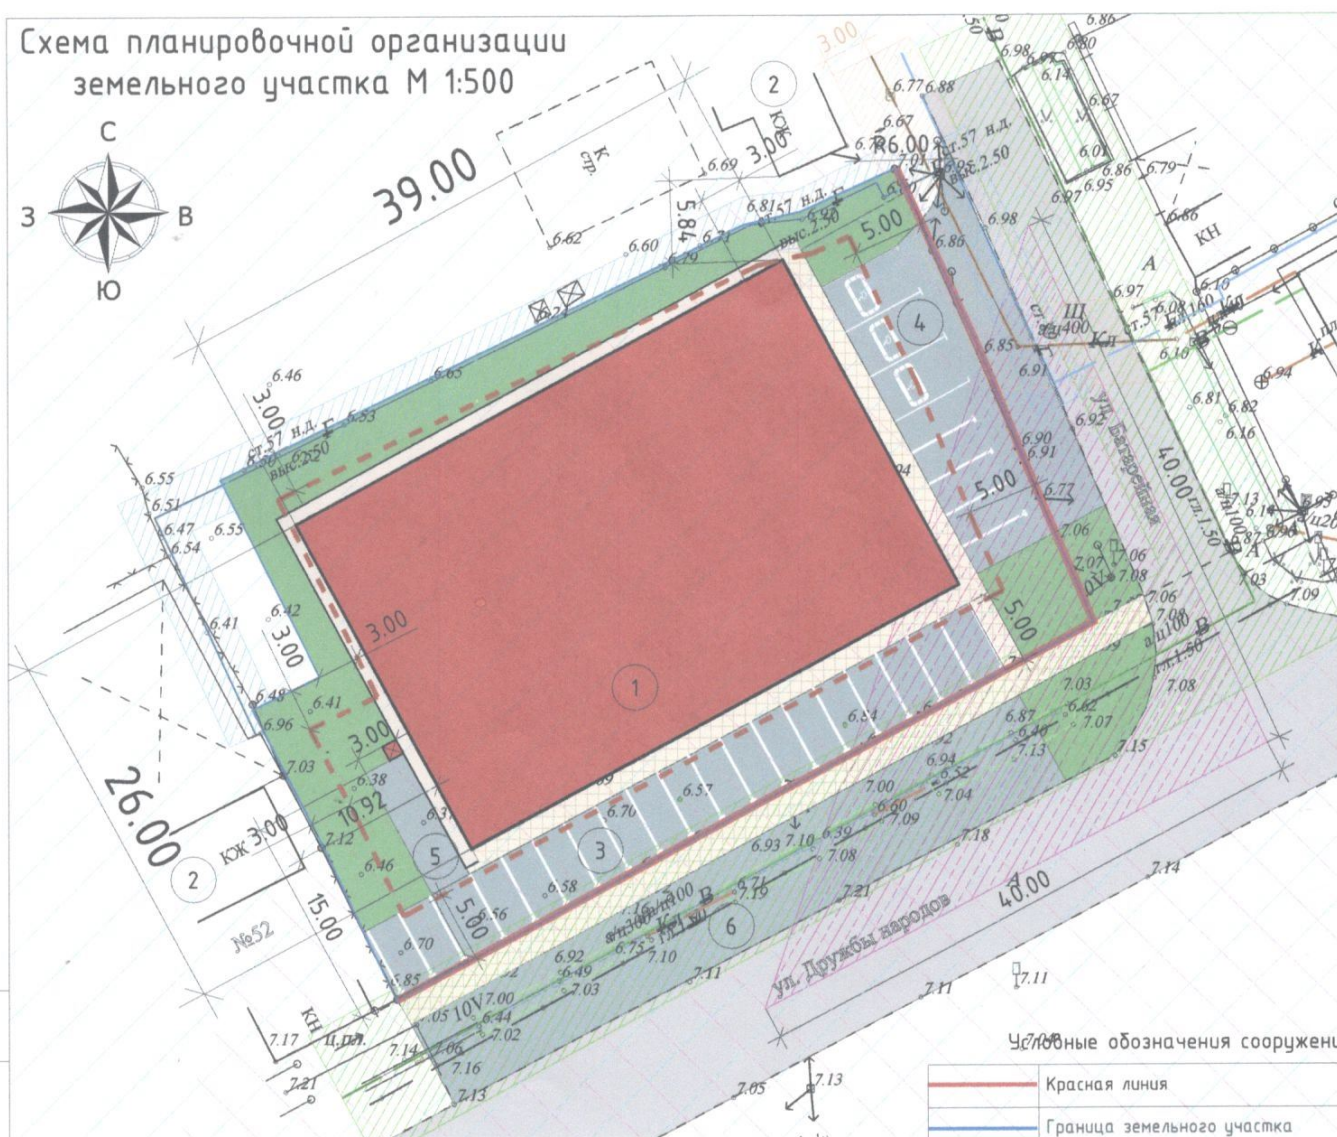

Условные обозначения сооружений

	Красная линия
	Граница земельного участка
	Сети электроснабжения - сущ.
	Сети водоснабжения- сущ.
	Сети газоснабжения надземные -
	Сети канализации - сущ.
	Сети связи подземные - сущ.
	Треугольник видимости 4,0 мх4,0
	Охранная зона газопровода
	Охранная зона линии водопровода
	Охранная зона линии канализации
	Охранная зона подтопления терри
	Зона санитарной охраны III-го поя водозаборных скважин
	Граница допустимого размещения строений и сооружений
	Проектируемое здание
	Существующие здания и сооруже
	Проектируемое покрытие из трот
	Проектируемая отмостка из
	асфальтобетона
	Проектируемое асфальтобетонное
	Проектируемая площадка для вре
	парковки автотранспорта
	Контейнер для ТБО - 1 шт, прое

Экспликация зданий и сооружений

Поз.	Наименование	Примечание
1	Проектируемое здание магазина - одноэтажное	проектир.
2	Здание каменное жилое	сущ.
3	Проектируемая стоянка временного хранения транспорта на 23 маш. мест	проектир.
4	Проектируемая стоянка временного хранения транспорта на 3 маш.место для МГН	проектир.
5	Зона разгрузки 15.00х3.00 м	проектир.
6	Подъезд с асфальтобетонным покрытием	проектир.

Согласовано

Взам. инв.Н

Подпись и дата

Инв.Н подл.



# Основные технико-экономические показатели

№	Наименование	Ед. изм.	Кол-во
<b>В границах земельного участка</b>			
1	Площадь земельного участка	м <sup>2</sup>	2016.29
2	Площадь застройки	м <sup>2</sup>	1013.70
3	Процент застройки	%	50,28
4	Площадь твёрдых покрытий	м <sup>2</sup>	629,49
в том числе:			
	а) отмостка с покрытием из декоративной тротуарной плитки	м <sup>2</sup>	101,70
	отмостка с покрытием из асфальтобетона		67,02
	б) площадка для временной парковки автотранспорта с асфальто-бетонным покрытием вдоль ул. Дружбы Народов	м <sup>2</sup>	286,07
	в) площадка для временной парковки автотранспорта с асфальто-бетонным покрытием вдоль ул. Батарейной	м <sup>2</sup>	166,66
	г) Проектируемое покрытие из тротуарной плитки	м <sup>2</sup>	8,06
5	Площадь озеленения	м <sup>2</sup>	367,56
6	Процент озеленения	%	18.23
<b>За границами земельного участка</b>			
	Площадь твёрдых покрытий		
в том числе:			
	Подъезд с асфальто-бетонным покрытием вдоль ул. Дружбы Народов		321.69
	Тротуар с покрытием из декоративной тротуарной плитки вдоль ул. Дружбы Народов		119.08
	Подъезд с асфальто-бетонным покрытием вдоль ул. Батарейной		99.10
	Площадь озеленения		86.01

2509301-ПЗУ.ГЧ

Российская Федерация, Краснодарский край,  
Славянский м.р.-н, Славянское г.п.,  
г. Славянск-на-Кубани, ул. Дружбы Народов, 50

Изм. Кол.уч. Лист № док. Подпись Дата

Разраб. Фещенко 09.25

ГИП Серебрянов 09.25

Н.контр. Наумова 09.25

Здание магазина

Схема планировочной организации  
земельного участка М 1:500

Стадия Лист Листов  
П 1  
**ИНФОРМ  
ПРОЕКТ**