


Схематичное изображение планируемого к строительству или реконструкции объекта капитального строительства на земельном участке

Строительство одноэтажного индивидуального жилого дома планируется с отклонениями от предельных параметров разрешенного строительства на расстоянии:

- 2,00 метра от границы земельного участка (красной линией): ул. Студенческая (с востока), кадастровый номер 23:27:1306006:10475;
- 1,50 метра от границы земельного участка (красной линией): ул. Студенческая (с запада), кадастровый номер 23:27:1306006:10467.

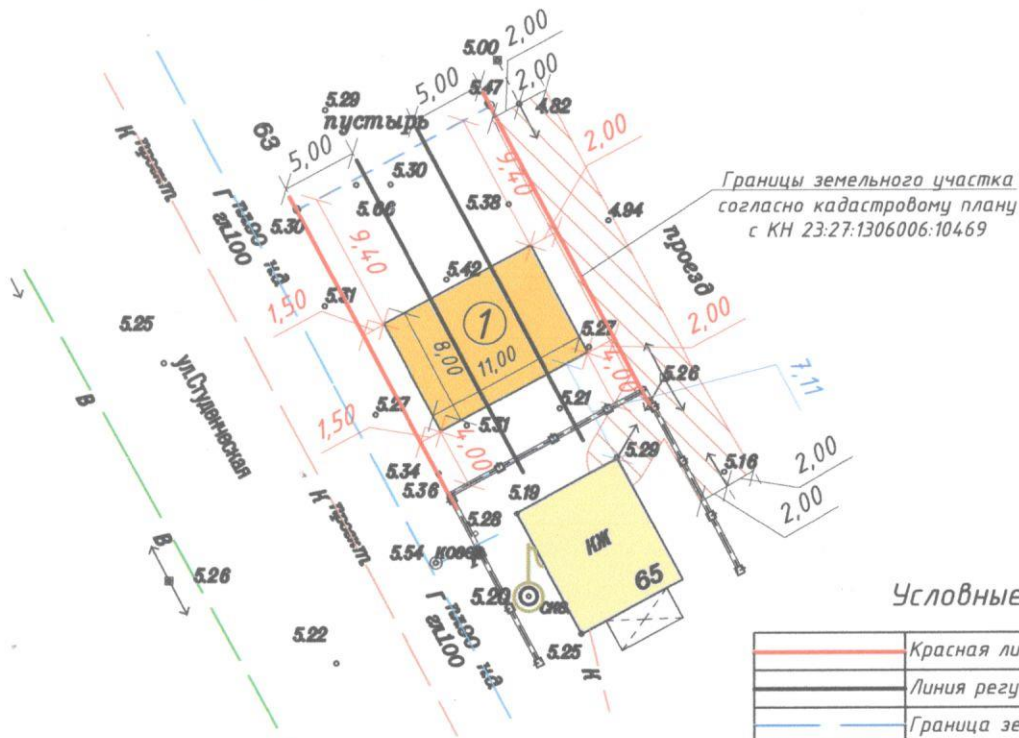

Условные обозначения

	Красная линия
	Линия регулирования застройки
	Граница земельного участка
	Проектируемые здания
	Существующие здания, расположенные на смежных земельных участках
	Расстояние от планируемого объекта до границы земельного участка
	Расстояние от планируемого объекта до соседних строений
	Зона подтопления территории г. Славянск-на-Кубани Славянского городского поселения, п. Совхозный Прибрежного сельского поселения Славянского района Краснодарского края при половодьях и паводках р. Протока 1% обеспеченности
	Зона санитарной охраны III-го пояса по скважине №112 000 "Кубанские деликатесы" (1081108 +/-2599 кв.м)
	Зона санитарной охраны III-го пояса по скважине №114 000 "Кубанские деликатесы" (1451068 +/-3011 кв.м)
	Охранная зона Вл 0,4 кВ

* Ширина участка в зоне строительства одноэтажного жилого дома 14,5 метров.

Экспликация зданий и сооружений:

1. Одноэтажный индивидуальный жилой дом - проектируемый.

Основные показатели земельного участка:
 Общая площадь земельного участка 310 кв.м.
 Площадь застройки жилого дома - 88,0 кв.м.
 Процент застройки земельного участка - 28,4 %.

01.09-2025-ПЗУ

Заказчик: Демьяненко Роман Владимирович.
 Адрес: РФ, Краснодарский край, Славянский м. р-н, г. Славянск-на-Кубани, ул Студенческая, уч. 64. Кадастровый номер: 23:27:1306006:10469.

Одноэтажный индивидуальный жилой дом

Стадия	Лист	Листов
П	1	1

Схематичное изображение планируемого к строительству или реконструкции объекта капитального строительства на земельном участке

ИП Попова Л.П.
 СРО-П-156-06072010

Согласовано

Взам. инв. №

Подпись и дата

Ф.И.О. Подп.

Изм.	Кол.уч.	Лист	Н.З.ок	Подпись	Дата
ГИП		Попова Л.П.			
Разраб.		Собянина А.В.			

