


Схематичное изображение планируемого к строительству или реконструкции объекта капитального строительства на земельном участке

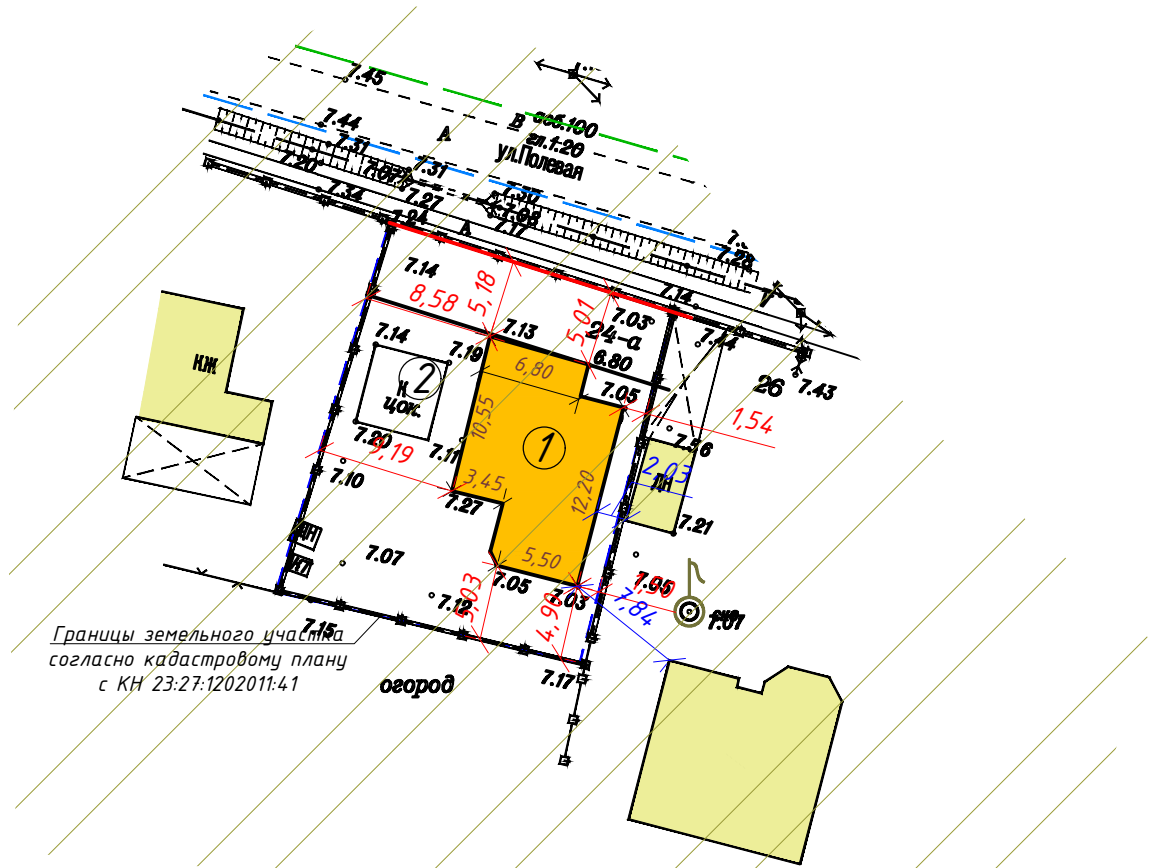

Реконструкция летней кухни в двухэтажный индивидуальный жилой дом планируется с отклонениями от предельных параметров разрешенного строительства на расстоянии: – 1,50 метра от границы земельного участка, расположенного по адресу: Краснодарский край, Славянский р-н, п. Совхозный, ул. Полевая, дом 26.

Условные обозначения

	Красная линия
	Линия регулирования застройки
	Граница земельного участка
	Проектируемые здания
	Существующие здания, расположенные на смежных земельных участках
	Расстояние от планируемого объекта до границы земельного участка
	Расстояние от планируемого объекта до соседних строений
	Зона подтопления территории г. Славянск-на-Кубани Славянского городского поселения, п. Совхозный Прибрежного сельского поселения Славянского района Краснодарского края при половодьях и паводках р. Протока 1% обеспеченности

Экспликация зданий и сооружений:

- Летняя кухня (объект незавершенного строительства) – реконструкция в двухэтажный индивидуальный жилой дом
- Объект вспомогательного использования (объект незавершенного строительства) – существующий

Основные показатели земельного участка:  
Общая площадь земельного участка 500 кв.м.  
Площадь застройки жилого дома – 120,0 кв.м.  
Процент застройки земельного участка – 29,2%.

10.12-2025-ПЗУ

Заказчик: Чуть Денис Владимирович  
Адрес: РФ, Краснодарский край, Славянский м. р-н, с/п ПАрибрежное, п. Совхозный, ул. Полевая, 24-а. Кадастровый номер: 23:27:1202011:41.

Реконструкция летней кухни в  
двухэтажный  
индивидуальный жилой дом

Стадия	Лист	Листов
П	1	1

Схематичное изображение планируемого к строительству или реконструкции объекта капитального строительства на земельном участке

ИП Попова Л.П.  
П-156-234907704064-0506