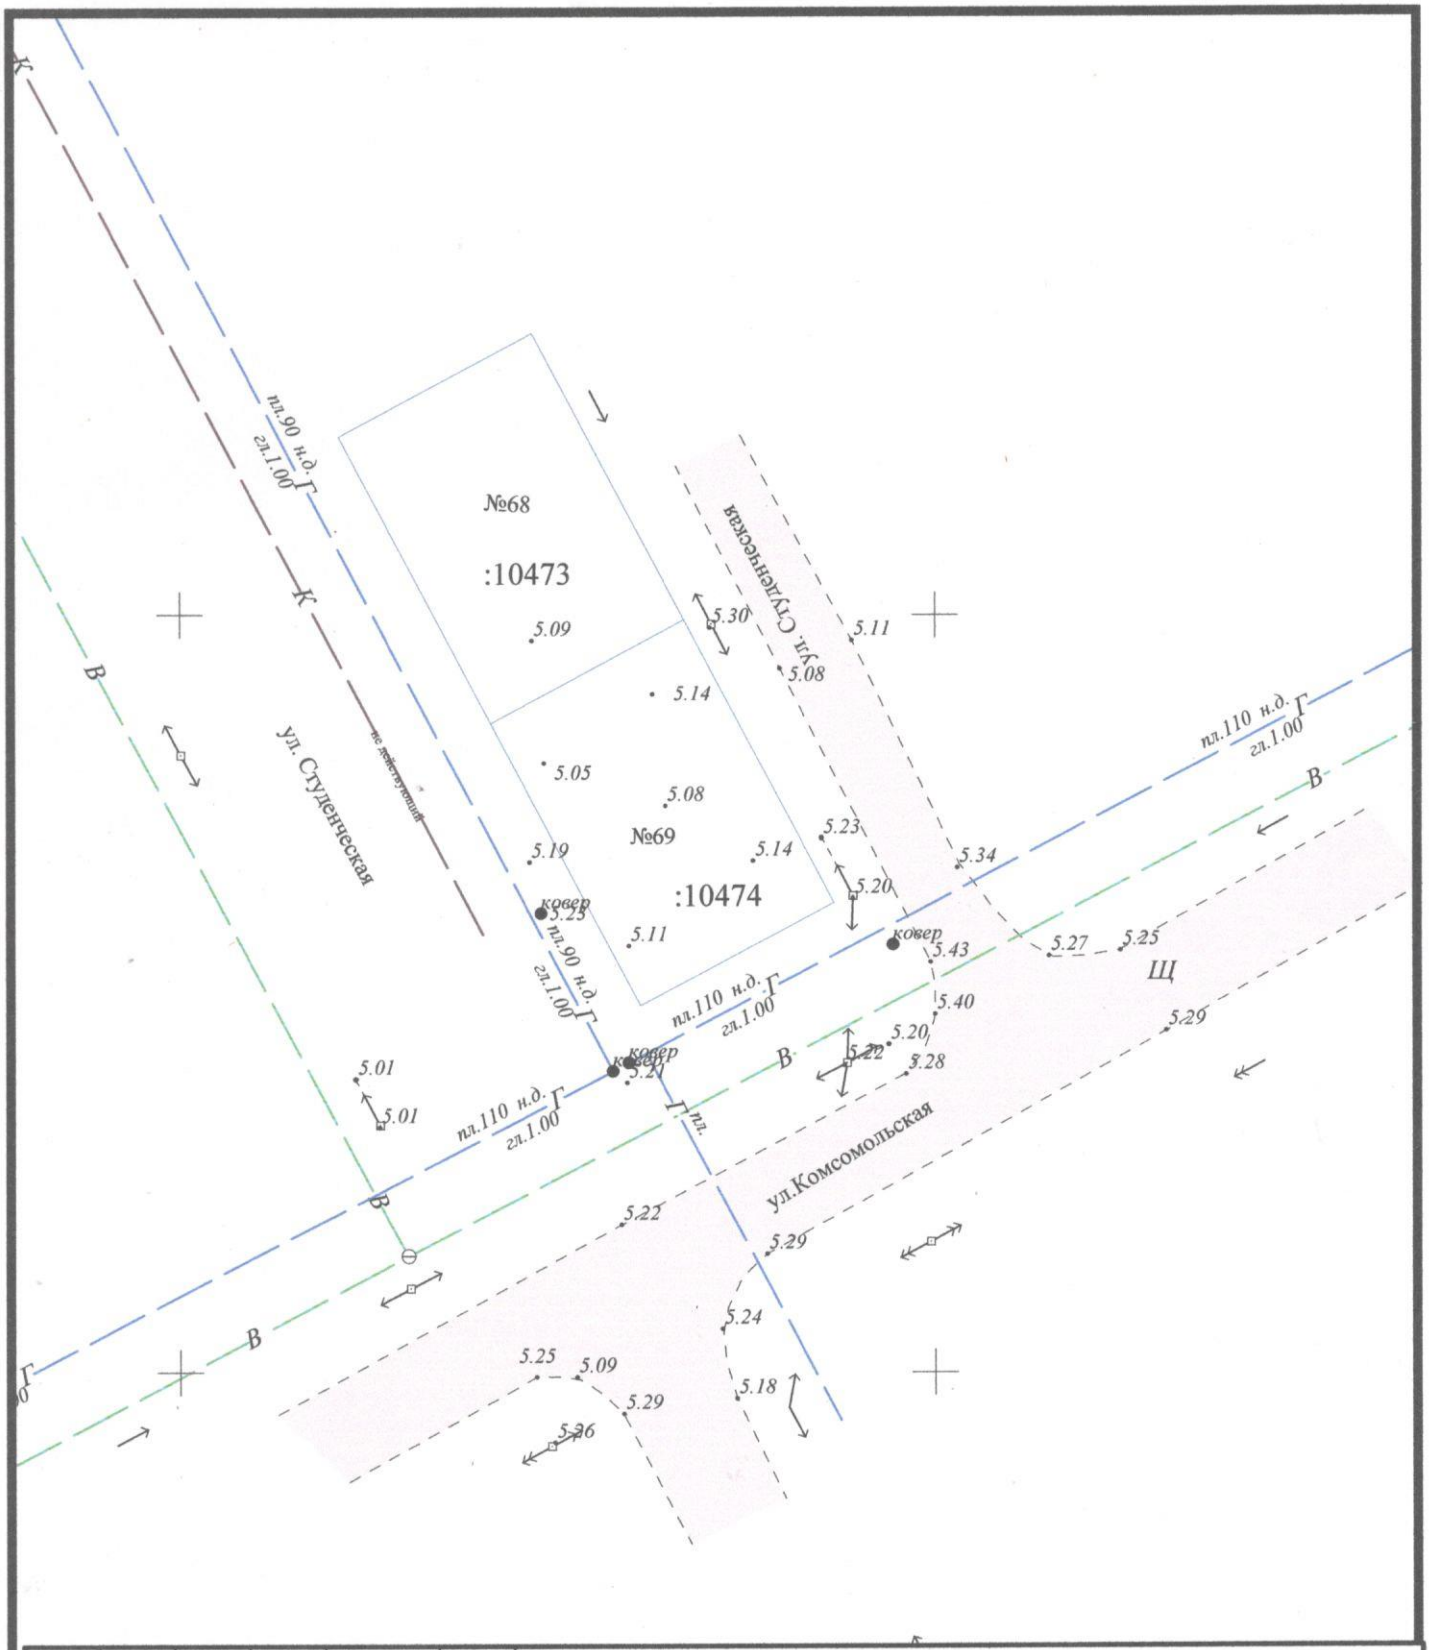

						Краснодарский край, Славянский район
						г. Славянск-на-Кубани, ул. Студенческая, 69 с К№ 23:27:1306006:10474
Изм.	Кол.уч	Лист	№ док.	Подп.	Дата	
Исполнитель		А.В.Дубов				ТОПОГРАФИЧЕСКИЙ ПЛАН

Стадия	Лист	Листов
ТС	1	1

Масштаб 1:500
Система высот Балтийская
Система координат МСК-23

ИП Дубов А.В.
30.07.2025 г.