


	Наименование	Примечания
1	Магазин (49,0%)	Проект. Sзас.=715,5 м.кв.
2	Плоточное покрытие (35,5%)	Проект. Sзас.=517,9 м.кв.
3	Травяное покрытие (15,5%)	Проект. S=227,2 м.кв.

УСЛОВНЫЕ ОБОЗНАЧЕНИЯ

	Граница земельного участка
	Место допустимого размещения объектов капитального строительства

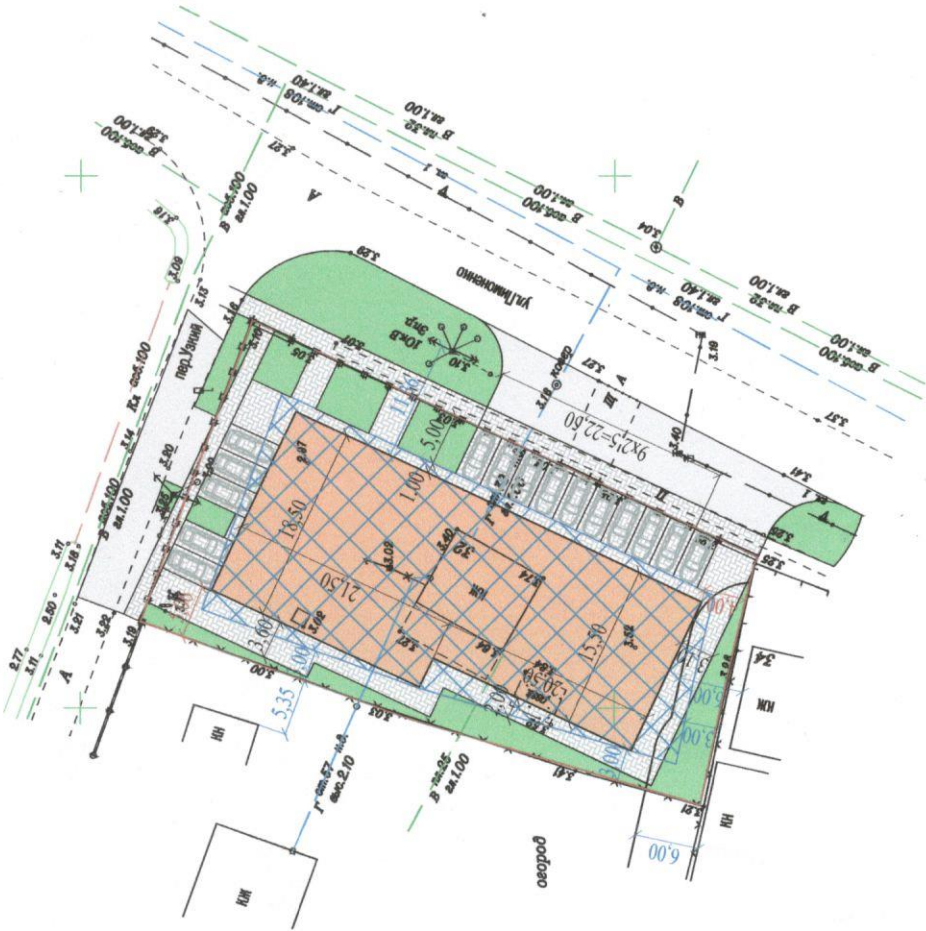

1-08-2024-ПЗУ			
Магазин по адресу: край Краснодарский, р-н Славянский с/п Петровское, ст-ца Петровская, ул. Пимоненко, дом 32			
Изм.	Колыш/Ист	Н-док.	Подп.
Дата			
ИП	Яблонский Е.В.	10.24	
Раздел 2 Схема планировочной организации земельного участка		Лист	Листов
		П	4
Схема планировочной организации земельного участка.		ИП Яблонский Е.В. г.Славянский-на-Кубани	



ст.Петровская, ул.Пимоненко,32

ТОПОГРАФИЧЕСКИЙ ПЛАН

Масштаб 1:500
Система высот Балтийская
Система координат МСК-23, зона 1

Стадия
ИГДИ

Лист

Листов

ИП Кузина Н.Н.
14.10.2024г