
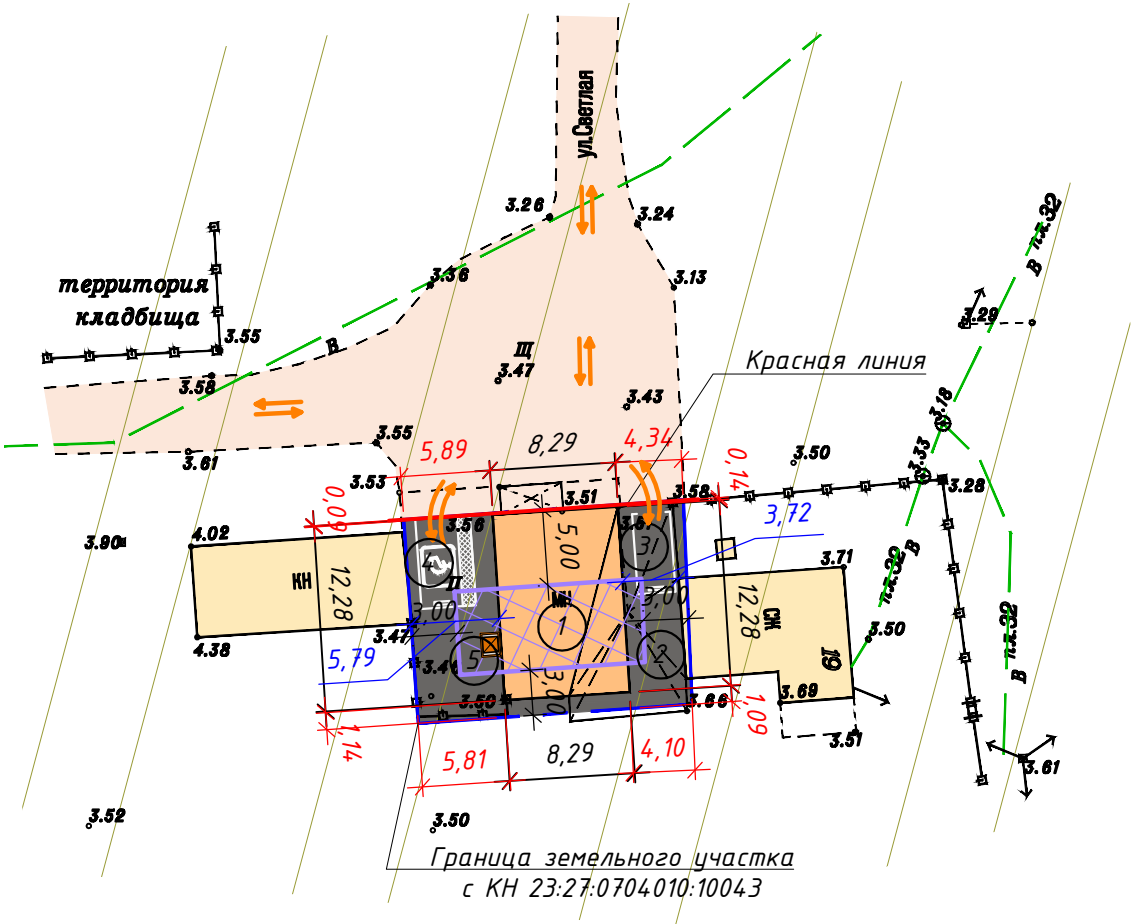


П.П.	Наименование показателя	Ед.изм.	Показатели в кадастровых границах
1	Площадь отведенного земельного участка	м ²	248,0
2	Общая площадь застройки з/у	м ²	156,0
	в том числе площадь застройки торгового павильона		101,8
	в том числе площадь застройки навеса		54,2
3	Твердое покрытие (асфальтобетон)	м ²	92,0
4	Свободная от застройки территория (засев газонных трав)	м ²	0,0
5	Процент застройки з/у	%	62,9
	в том числе процент застройки торгового павильона		41,0
	в том числе процент застройки навеса		21,9
6	Процент озеленения	%	0,0

	Граница земельного участка
	"Красная" линия застройки
	Существующие здания
	Существующие здания и сооружения, расположенные на смежных земельных участках
	Твердое покрытие (цемент/бетон)
	Существующее твердое покрытие
	Места допустимого размещения зданий и сооружений
	Охранная зона с особыми условиями использования территории горного отвода "Прибрежно - Новотитаровский участок"
	Охранная зона с особыми условиями использования территории горного отвода "Блок 1"
	Расстояние от планируемого объекта до границы земельного участка
	Расстояние от планируемого объекта до соседних строений
	Контейнерная площадка
	Направление движения автотранспорта

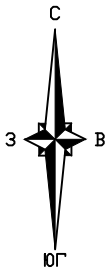

Экспликация зданий и сооружений

№п.п.	Наименование	Примечание
1	Торговый павильон	существ.
2	Навес	существ.
3	Автостоянка на 1 машино-место для легкового автотранспорта посетителей торгового павильона	проект.
4	Автостоянка на 1 машино-места для маломобильных групп населения	проект.
5	Контейнерная площадка	проект.

						185-07-2025-ПЗУ.ГЧ		
						Заказчик: Поддубная Татьяна Васильевна. Адрес: РФ, Краснодарский край, Славянский м. р-н, Петровское с.п., ст. Петровская, ул. Светлая, з/у 19/1. Кадастровый номер: 23:27:0704010:10043.		
Изм.	Колуч.	Лист	И док.	Подпись	Дата	Торговый павильон	Стадия	Лист
ГИП		Попова Л.П.					П	1
Разраб.		Собянина А.В.				Схема планировочной организации земельного участка М 1:500	ИП Попова Л.П. СРО-П-156-06072010	

Схема планировочной организации земельного участка разработана для принятия решений по изменению основного вида разрешенного использования земельного участка, расположенного по адресу: РФ, Краснодарский край, Славянский м. р-н, Петровское с.п., ст. Петровская, ул. Светлая, з/у 19/1: обслуживание жилой застройки - на условно-разрешенный вид: магазины (4.4), бытовое обслуживание (3.3).