

ИП Гузов И.О

**Договор:
№ ЭКО/318-09-2025 от 04.09. 2025г.**

**Документация по планировке территории:
«Подъездная автомобильная дорога к площадке
автоналива ООО «Славянск ЭКО»»**

**Проект межевания территории
Материалы по обоснованию проекта межевания.
Раздел 3
Графическая часть**

**Том 2.2
№ ЭКО/318-09-2025 от 04.09.2025г.- ПМ**

Краснодар 2025 год

ИП Гузов И.О

**Договор:
№ ЭКО/318-09-2025 от 04.09. 2025г.**

**Документация по планировке территории:
«Подъездная автомобильная дорога к площадке
автоналива ООО «Славянск ЭКО»»**

**Проект межевания территории
Материалы по обоснованию проекта межевания.
Раздел 3
Графическая часть**

**Том 2.2
№ ЭКО/318-09-2025 от 04.09. 2025г.- ПМ**

ИП Гузов И.О



Краснодар 2025 год

Состав проекта**Документация по планировке территории: «Подъездная автомобильная дорога к площадке автоналива ООО «Славянск ЭКО»»**

1	№ ЭКО/318-09-2025 от 04.09.2025г. - ПП	Проект планировки	Бумажный носитель, электронная версия в программах Word, AutoCAD и в формате JPEG
2	№ ЭКО/318-09-2025 от 04.09.2025г.- ПМ	Проект межевания	Бумажный носитель, электронная версия в программах Word, Excel, AutoCAD и в формате JPEG

Состав проекта межевания**ТОМ 2.****Утверждаемая часть проекта межевания**

2.1	№ ЭКО/318-09-2025 от 04.09.2025г. - ПМ	раздел 1. Проект межевания территории. Графическая часть раздел 2 Проект межевания территории. Текстовая часть	Бумажный носитель, электронная версия в программах Word и Excel
-----	--	---	---


Материалы по обоснованию проекта межевания

2.2	№ ЭКО/318-09-2025 от 04.09.2025г.- ПМ	раздел 3. Материалы по обоснованию проекта межевания территории. Графическая часть раздел 4. Материалы по обоснованию проекта межевания территории. Пояснительная записка.	Бумажный носитель, электронная версия в программах Word и Excel
-----	---------------------------------------	---	---


Состав графических материалов

№ п/п	Наименование чертежа	Масштаб	Марка чертежа	Примечание
Том 2 Проект межевания				
Том 2.1. Утверждаемая часть проекта межевания				
1.	Чертеж проекта межевания	1:1000	ПМ-1	JPEG, AutoCAD
2.	Чертеж проекта межевания	1:1000	ПМ-2	JPEG, AutoCAD
Том 2.2. Материалы по обоснованию проекта межевания				
3.	Чертеж проекта межевания	1:1000	ПМ-3	JPEG, AutoCAD

Материалы по обоснованию проекта межевания
Раздел 3. Графическая часть

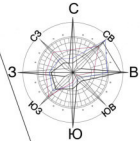

Проект межевания
Чертеж проекта межевания территории
линейного объекта.

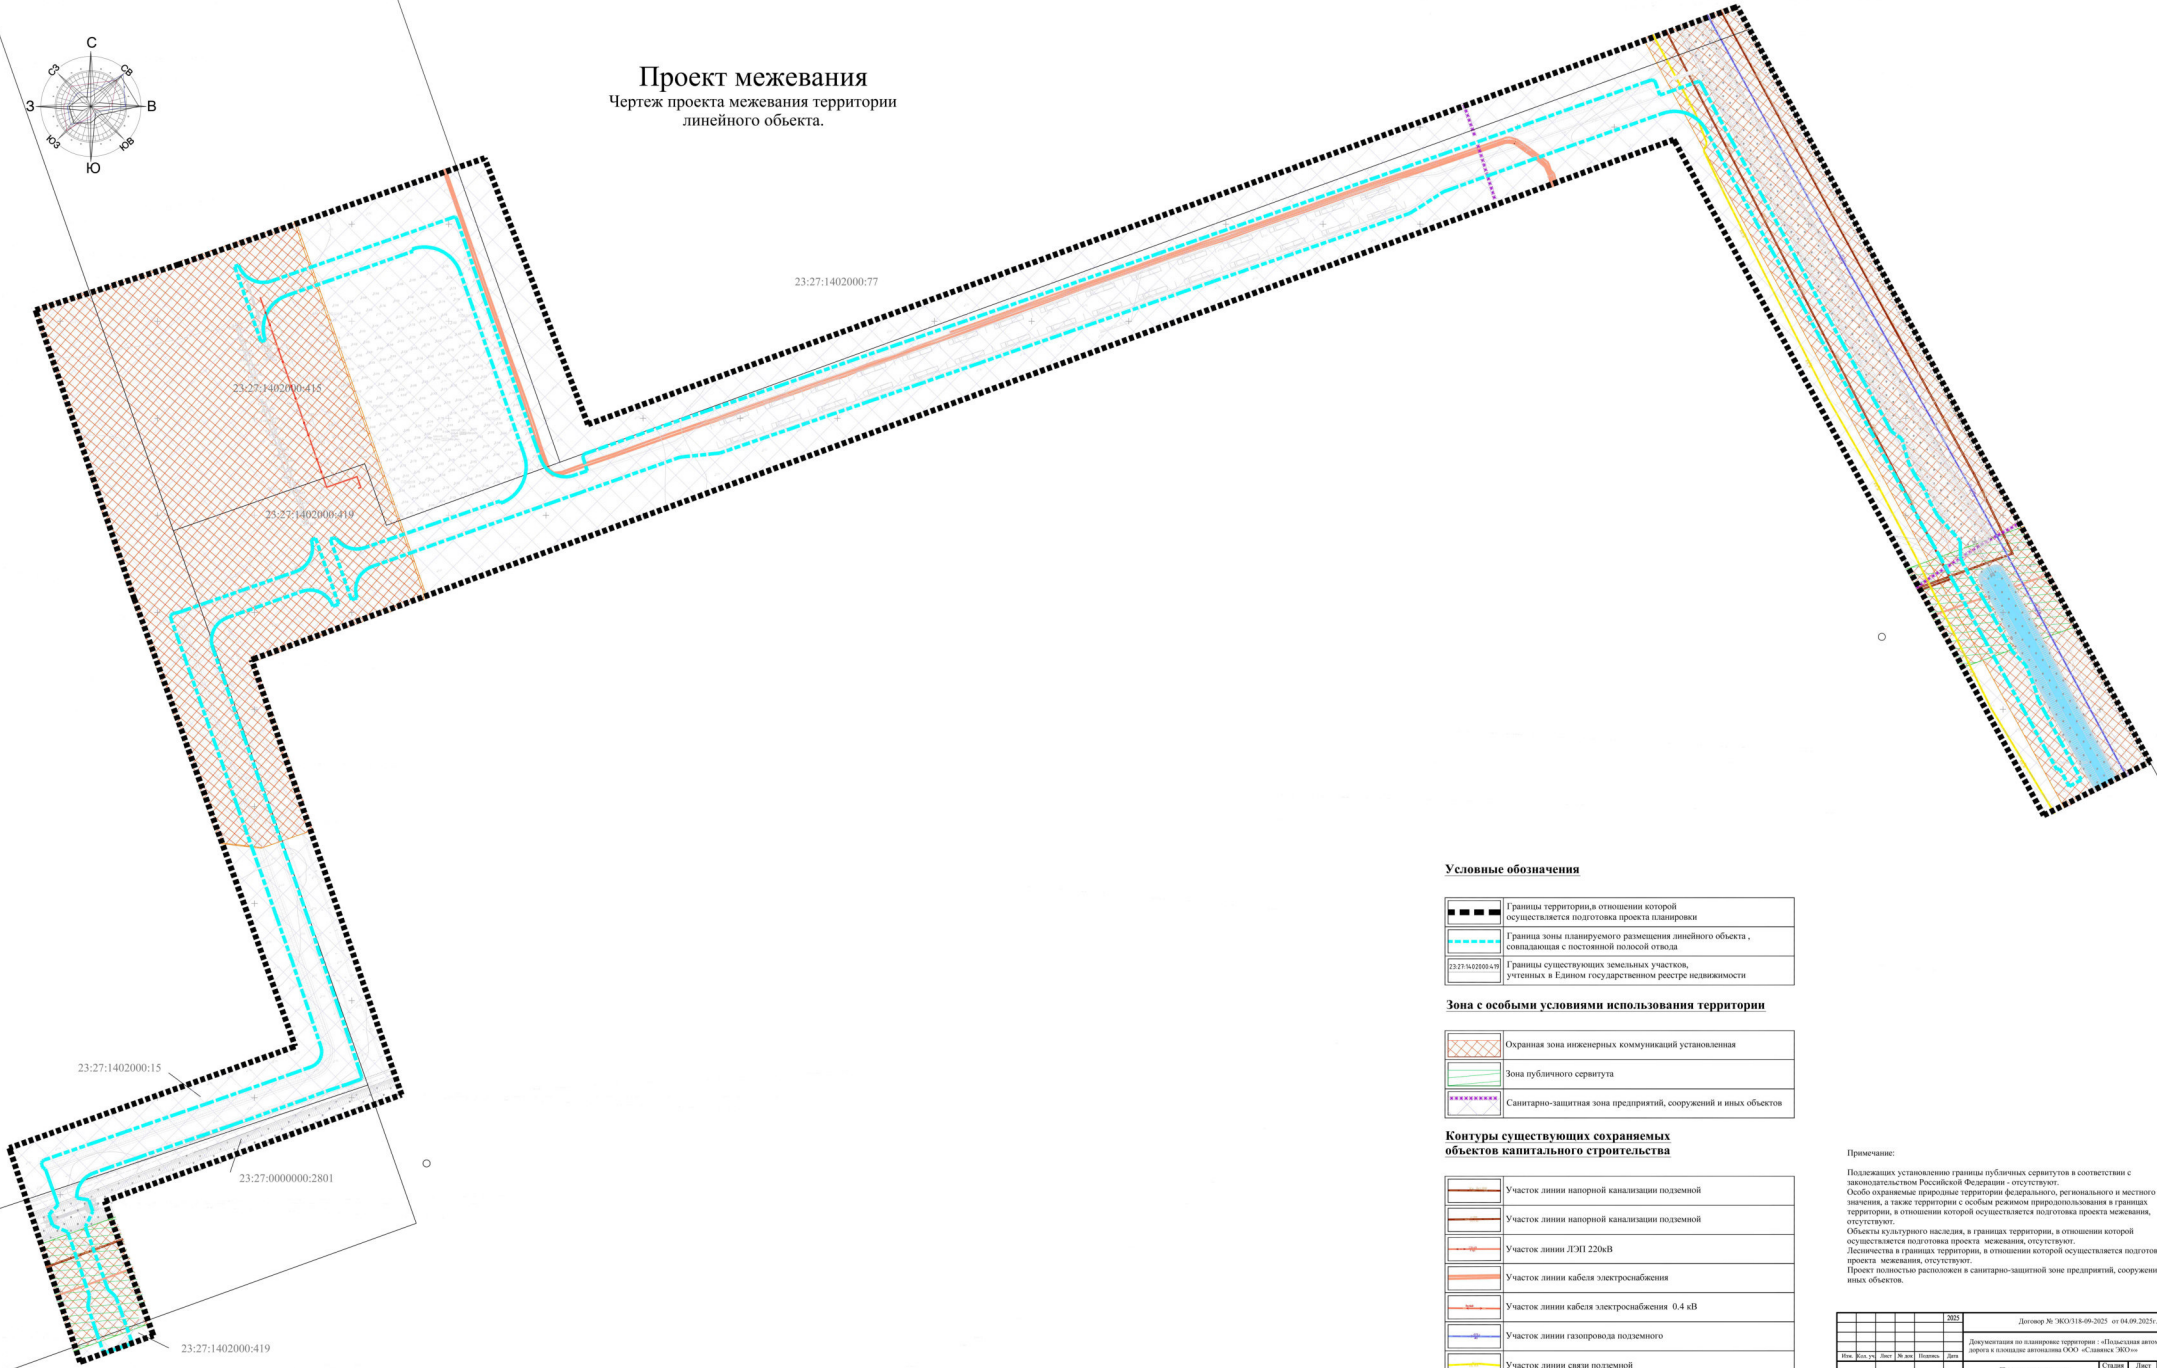

Условные обозначения

	Границы территории, в отношении которой осуществляется подготовка проекта планировки
	Граница зоны планируемого размещения линейного объекта, совпадающая с постоянной полосой отвода
	Границы существующих земельных участков, учтенных в Едином государственном реестре недвижимости

Зона с особыми условиями использования территории

	Охранная зона инженерных коммуникаций установленная
	Зона публичного сервитута
	Санитарно-защитная зона предприятий, сооружений и иных объектов

Контуры существующих сохраняемых объектов капитального строительства

	Участок линии напорной канализации подземной
	Участок линии напорной канализации подземной
	Участок линии ЛЭП 220кВ
	Участок линии кабеля электроснабжения
	Участок линии кабеля электроснабжения 0.4 кВ
	Участок линии газопровода подземного
	Участок линии связи подземной

Примечание:
Подлежащих установлению границы публичных сервитутов в соответствии с законодательством Российской Федерации - отсутствуют.
Особо охраняемые природные территории федерального, регионального и местного значения, а также территории с особым режимом природопользования в границах территории, в отношении которой осуществляется подготовка проекта межевания, отсутствуют.
Объекты культурного наследия, в границах территории, в отношении которой осуществляется подготовка проекта межевания, отсутствуют.
Достоинства в границах территории, в отношении которой осуществляется подготовка проекта межевания, отсутствуют.
Проект полностью расположен в санитарно-защитной зоне предприятий, сооружений и иных объектов.

				2025				Договор № "ЖО"118-69-2025 от 04.09.2025г.			
								Документация на планировку территории : «Подготовка автомобильной дороги в поселке автозавода ООО «Славянка ЖКО»»			
Вед.	Изм.	исп.	Полн.	Изм.	исп.	Полн.	Доп.				
								Проект межевания		Стадии	Лист
								Графическая часть		ПМ	ПМ-1
								Чертеж проекта межевания территории линейного объекта		1	
								М 1:1000		ИП Гуляев И.О.	