

Схематичное изображение планируемого к строительству или реконструкции объекта капитального строительства на земельном участке

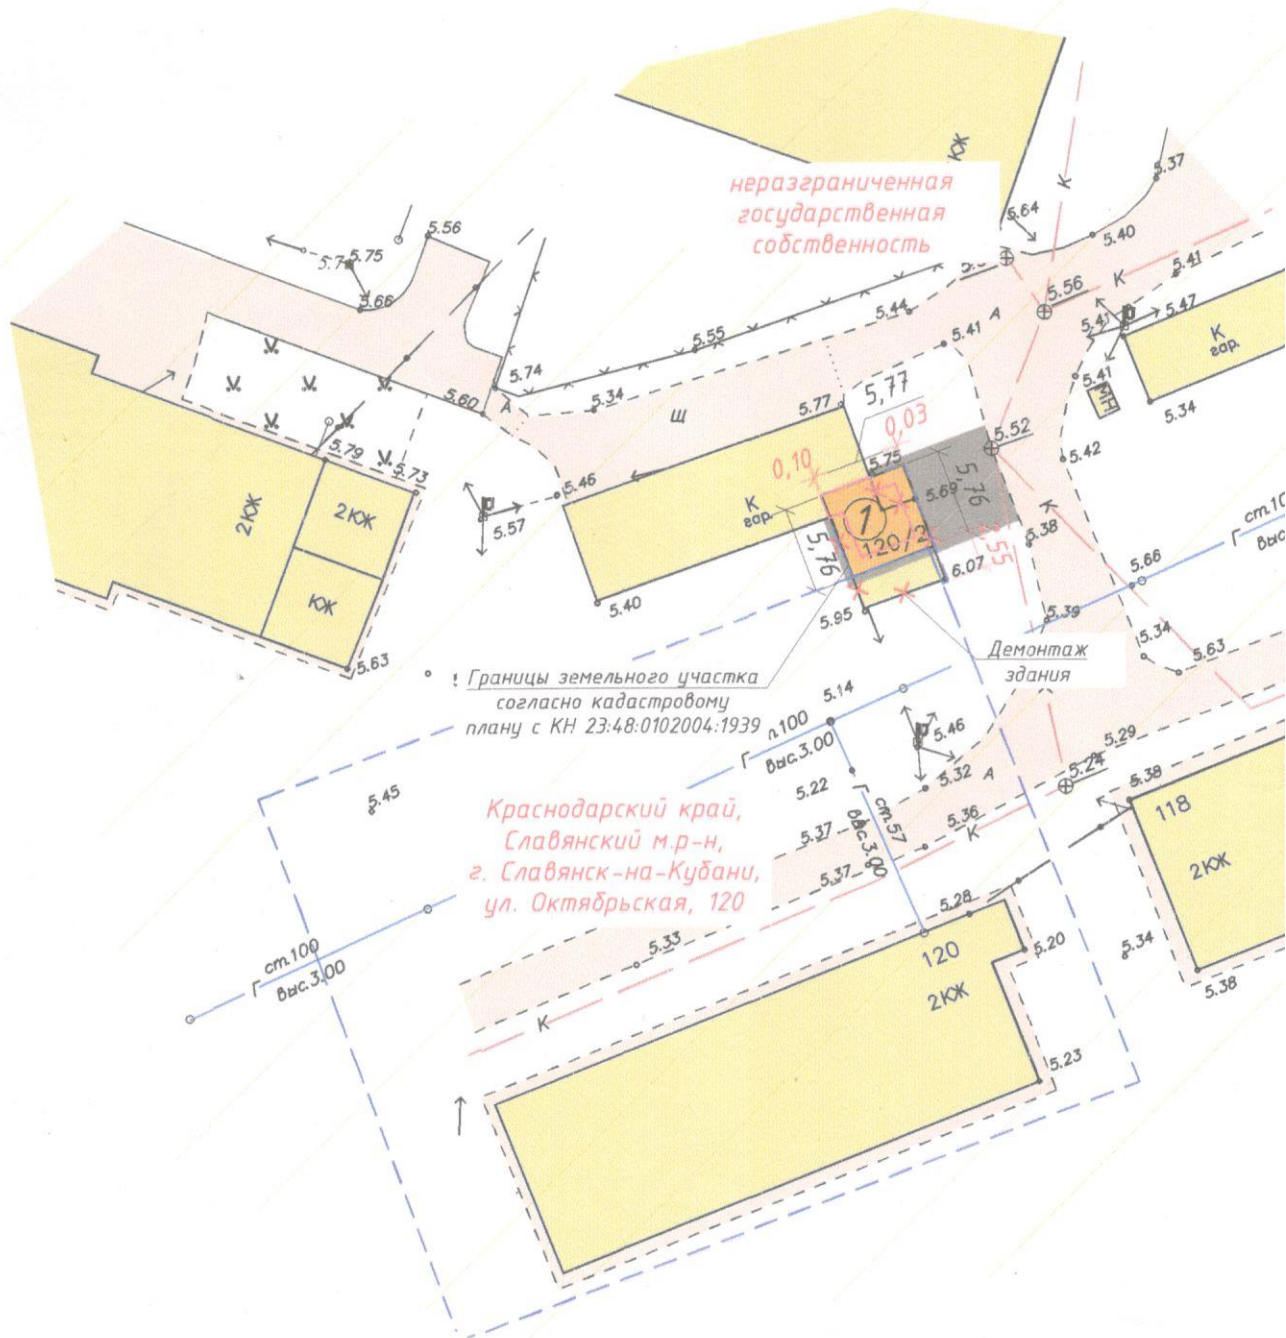


Схема планировочной организации земельного участка разработана для принятия по отклонениям от предельных параметров разрешенного строительства размещения земельном участке по адресу: РФ, Краснодарский край, Славянский м. р-н, Славя г. Славянск-на-Кубани, ул. Октябрьская, д. 120/2:

- по границе с земельным участком, расположенного по адресу: Краснодарский край Славянский р-н, г. Славянск-на-Кубани, ул. Октябрьская, 120;
- по границе с неразграниченной государственной собственностью (с севера, запада, востока)

Процент застройки земельного участка – 94,97 %.

<i>Согласовано</i>					
<i>Инв. № Подп.</i>	<i>Подпись и дата</i>	<i>Взам. инв. №</i>			

Условные обозначения

	Линия регулирования застройки
	Граница земельного участка
	Проектируемые здания
	Существующие здания, расположенные на смежных земельных участках
	Проектируемое твердое покрытие (щебень/бетон)
	Расстояние от планируемого объекта до границы земельного участка
	Зона подтопления территории г. Славянск-на-Кубани Славянского городского поселения, п. Совхозный Прибрежного сельского поселения Славянского района Краснодарского края при половодьях и паводках р. Протока 1% обеспеченности
	Демонтаж существующего здания согласно ОКС с КН 23:48:0102004:1920

Основные показатели земельного участка:

Общая площадь земельного участка 35 кв.м.

Площадь застройки здания гаража (проектируемого) - 33,24 кв.м.

Процент застройки земельного участка - 94,97 %.

Экспликация зданий и сооружений:

1. Здание гаража - проектируемое.

01.09-2025-ПЗУ

Заказчик: Завгородний Василий Васильевич.
Адрес: РФ, Краснодарский край, Славянский м. р-н, г. Славянск-на-Кубани, ул. Октябрьская, д. 120/2. Кадастровый номер: 23:48:0102004:1939.

Изм.	Колуч.	Лист	Масштаб	Паводок	Дата
ГИП		Попова Л.П.			
Разраб.		Собянина А.В.			

Здание гаража

Стадия	Лист	Листов
П	1	1

Схема планировочной организации земельного участка М 1:500

ИП Попова Л.П.
СРО-П-156-06072010