Анастасиевское сельское поселение
Карта функциональных зон поселения
М 1: 10 000

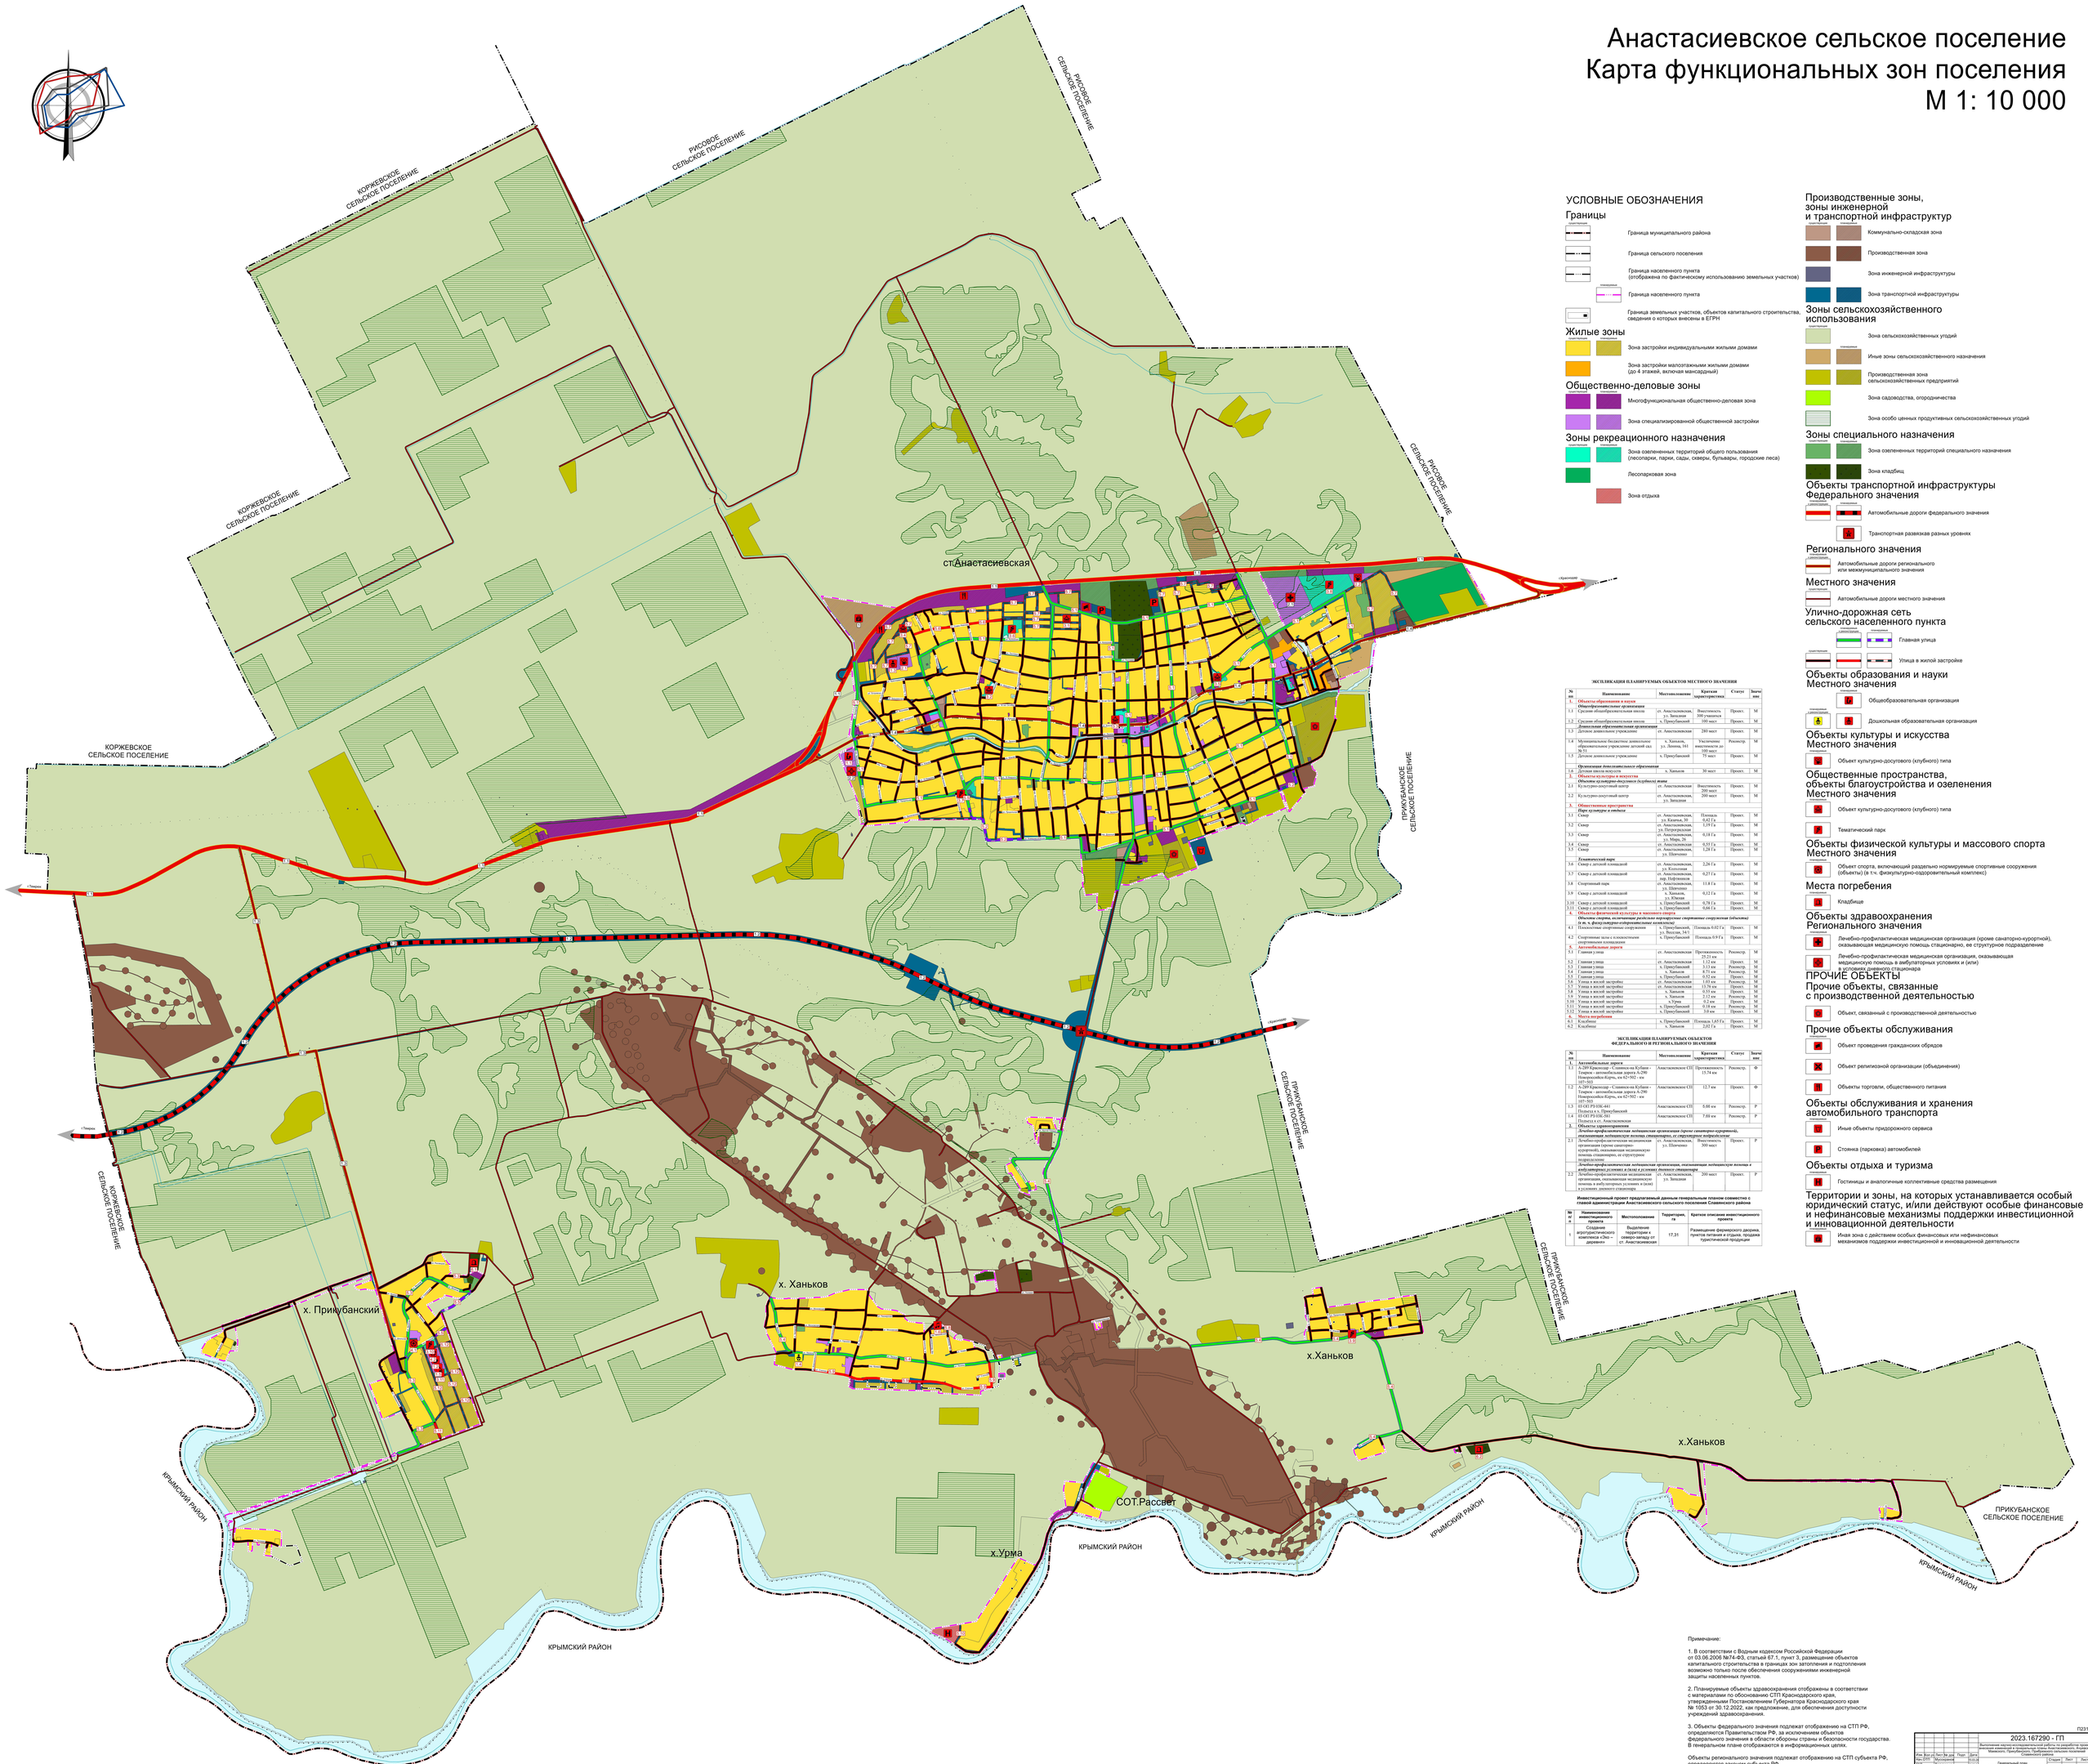

ЭКСПЛИКАЦИЯ ПЛАНИРУЕМЫХ ОБЪЕКТОВ МЕСТНОГО ЗНАЧЕНИЯ

№ пп	Наименование	Местоположение	Краткие характеристики	Статус	Значение
1.	**Объекты образования и науки**				
	Общеобразовательные организации				
1.1	Средняя общеобразовательная школа	ст. Анастасиевская, ул. Западная	Вместимость 300 учащихся	Проект.	М
1.2	Средняя общеобразовательная школа	х. Прикубанский	160 мест	Проект.	М
	Дошкольные образовательные организации				
1.3	Детские дошкольные учреждения	ст. Анастасиевская	280 мест	Проект.	М
1.4	Муниципальное бюджетное дошкольное образовательное учреждение детский сад № 51	х. Ханьков, ул. Ленина, 141	Увеличение вместимости до 100 мест	Реконстр.	М
1.5	Детские дошкольные учреждения	х. Прикубанский	75 мест	Проект.	М
	Организации дополнительного образования				
1.6	Детская школа искусств	х. Ханьков	30 мест	Проект.	М
2.	**Объекты культуры и искусства**				
	Объекты культурно-досугового (клубного) типа				
2.1	Культурно-досуговый центр	ст. Анастасиевская	Вместимость 200 мест	Проект.	М
2.2	Культурно-досуговый центр	ст. Анастасиевская, ул. Западная	200 мест	Проект.	М
3.	**Общественные пространства**				
	Парк культуры и отдыха				
3.1	Сквер	ст. Анастасиевская, ул. Казачья, 30	Площадь 0,42 Га	Проект.	М
3.2	Сквер	ст. Анастасиевская, ул. Петровская	1,19 Га	Проект.	М
3.3	Сквер	ст. Анастасиевская, ул. Мира, 20	0,18 Га	Проект.	М
3.4	Сквер	ст. Анастасиевская	0,55 Га	Проект.	М
3.5	Сквер	ст. Анастасиевская, ул. Шевченко	1,28 Га	Проект.	М
	Тематический парк				
3.6	Сквер с детской площадкой	ст. Анастасиевская, ул. Ленина, 141	2,26 Га	Проект.	М
3.7	Сквер с детской площадкой	ст. Анастасиевская, пер. Нефтяников	0,27 Га	Проект.	М
3.8	Спортивный парк	ст. Анастасиевская, ул. Шевченко	11,8 Га	Проект.	М
3.9	Сквер с детской площадкой	х. Ханьков, ул. Южная	0,12 Га	Проект.	М
3.10	Сквер с детской площадкой	х. Прикубанский	0,78 Га	Проект.	М
3.11	Сквер с детской площадкой	х. Прикубанский	0,66 Га	Проект.	М
4.	**Объекты физической культуры и массового спорта**				
	Объекты спорта, включающие раздельно нормируемые спортивные сооружения (объекты) (в т. ч. физкультурно-оздоровительные комплексы)				
4.1	Плоскостные спортивные сооружения	х. Прикубанский, ул. Восточная, 34/1	Площадь 0,02 Га	Проект.	М
4.2	Спортивные залы с плоскостными спортивными площадками	х. Прикубанский	Площадь 0,9 Га	Проект.	М
5.	**Автомобильные дороги**				
5.1	Главная улица	ст. Анастасиевская	Протяженность 25,23 км	Реконстр.	М
5.2	Главная улица	ст. Анастасиевская	1,12 км	Проект.	М
5.3	Главная улица	х. Ханьков	2,71 км	Реконстр.	М
5.4	Главная улица	х. Ханьков	0,73 км	Реконстр.	М
5.5	Главная улица	х. Прикубанский	0,32 км	Проект.	М
5.6	Улица в жилой застройке	ст. Анастасиевская	1,03 км	Реконстр.	М
5.7	Улица в жилой застройке	ст. Анастасиевская	13,76 км	Проект.	М
5.8	Улица в жилой застройке	х. Ханьков	0,55 км	Проект.	М
5.9	Улица в жилой застройке	х. Ханьков	2,12 км	Реконстр.	М
5.10	Улица в жилой застройке	х.Урма	0,2 км	Проект.	М
5.11	Улица в жилой застройке	х. Прикубанский	0,18 км	Реконстр.	М
5.12	Улица в жилой застройке	х. Прикубанский	3,0 км	Проект.	М
6.	**Места погребения**				
6.1	Кладбище	х. Прикубанский	Площадь 1,65 Га	Проект.	М
6.2	Кладбище	х. Ханьков	2,02 Га	Проект.	М

ЭКСПЛИКАЦИЯ ПЛАНИРУЕМЫХ ОБЪЕКТОВ ФЕДЕРАЛЬНОГО И РЕГИОНАЛЬНОГО ЗНАЧЕНИЯ

№ пп	Наименование	Местоположение	Краткие характеристики	Статус	Значение
1.	**Автомобильные дороги**				
1.1	А-289 Краснодар – Славянск-на Кубани – Тамань – автомобильная дорога А-290 Новороссийск-Керчь, км 62+502 - км 107+505	Анастасиевское СП	Протяженность 15,74 км	Реконстр.	Ф
1.2	А-289 Краснодар – Славянск-на Кубани – Тамань – автомобильная дорога А-290 Новороссийск-Керчь, км 62+502 - км 107+505	Анастасиевское СП	12,7 км	Проект.	Ф
1.3	03 ОП РЗ 03К-441 Подъезд к х. Прикубанский	Анастасиевское СП	5,08 км	Реконстр.	Р
1.4	03 ОП РЗ 03К-441 Подъезд к ст. Анастасиевской	Анастасиевское СП	7,03 км	Реконстр.	Р
2.	**Объекты здравоохранения**				
	Лечебно-профилактическая медицинская организация (кроме санаторно-курортной), оказывающая медицинскую помощь стационарно, ее структурное подразделение				
2.1	Лечебно-профилактическая медицинская организация (кроме санаторно-курортной), оказывающая медицинскую помощь стационарно, ее структурное подразделение	ст. Анастасиевская, ул. Шевченко	Вместимость 300 мест	Проект.	Р
	Лечебно-профилактическая медицинская организация, оказывающая медицинскую помощь в амбулаторных условиях и (или) в условиях дневного стационара				
2.2	Лечебно-профилактическая медицинская организация, оказывающая медицинскую помощь в амбулаторных условиях и (или) в условиях дневного стационара	ст. Анастасиевская, ул. Западная	200 мест	Проект.	Р

Инвестиционный проект предлагаемый данным генеральным планом совместно с главой администрации Анастасиевского сельского поселения Славянского района

№ пп	Наименование инвестиционного проекта	Местоположение	Территория, га	Краткое описание инвестиционного проекта
1.	Создание агротуристического комплекса «Эко – деревня»	Выделение территории к северо-западу от ст. Анастасиевская	17,31	Размещение фермерского двора, пункта питания и отдыха, продажа туристической продукции

Примечание:

1. В соответствии с Водным кодексом Российской Федерации от 03.06.2006 №74-ФЗ, статьей 67.1, пункт 3, размещение объектов капитального строительства в границах зон затопления и подтопления возможно только после обеспечения сооружениями инженерной защиты населенных пунктов.

2. Планируемые объекты здравоохранения отображены в соответствии с материалами по обоснованию СТП Краснодарского края, утвержденным Постановлением Губернатора Краснодарского края № 1053 от 30.12.2022, как предложение, для обеспечения доступности учреждений здравоохранения.

3. Объекты федерального значения подлежат отображению на СТП РФ, определяются Правительством РФ, за исключением объектов федерального значения в области обороны страны и безопасности государства. В генеральном плане отображаются в информационных целях.

Объекты регионального значения подлежат отображению на СТП субъекта РФ, определяются законом субъекта РФ.
В генеральном плане отображаются в информационных целях.

П2312

					2023.167290 - ГП		
					Выполнение комплексных кадастровых работ на территории Краснодарского края. Выполнение комплексных и предварительных работ по проектированию. Апшеронск, Мостовский, Приазовский, Приморско-Ахтарский, Славянский, Ханты-Мансийский сельские поселения		
Изм.	Кол.уч.	Лист	N док.	Подп.	Дата		
Разраб.	СПТ	Жуковский			15.05.24	Стадия	Лист	Листов
ГИП		Волчанский			15.05.24	Генеральный план Анастасиевское сельское поселение	ГП	ГП-3	1
Нач.отд.		Найдук			15.05.24				
Вед.арх.		Лесовая			15.05.24	Карта функциональных зон поселения М1:10000	ООО «ПСПЪ»		
Вед.инж.		Удовенко			15.05.24				
Нач.Д.ИО.		Лесовая			15.05.24				